
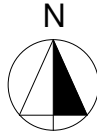
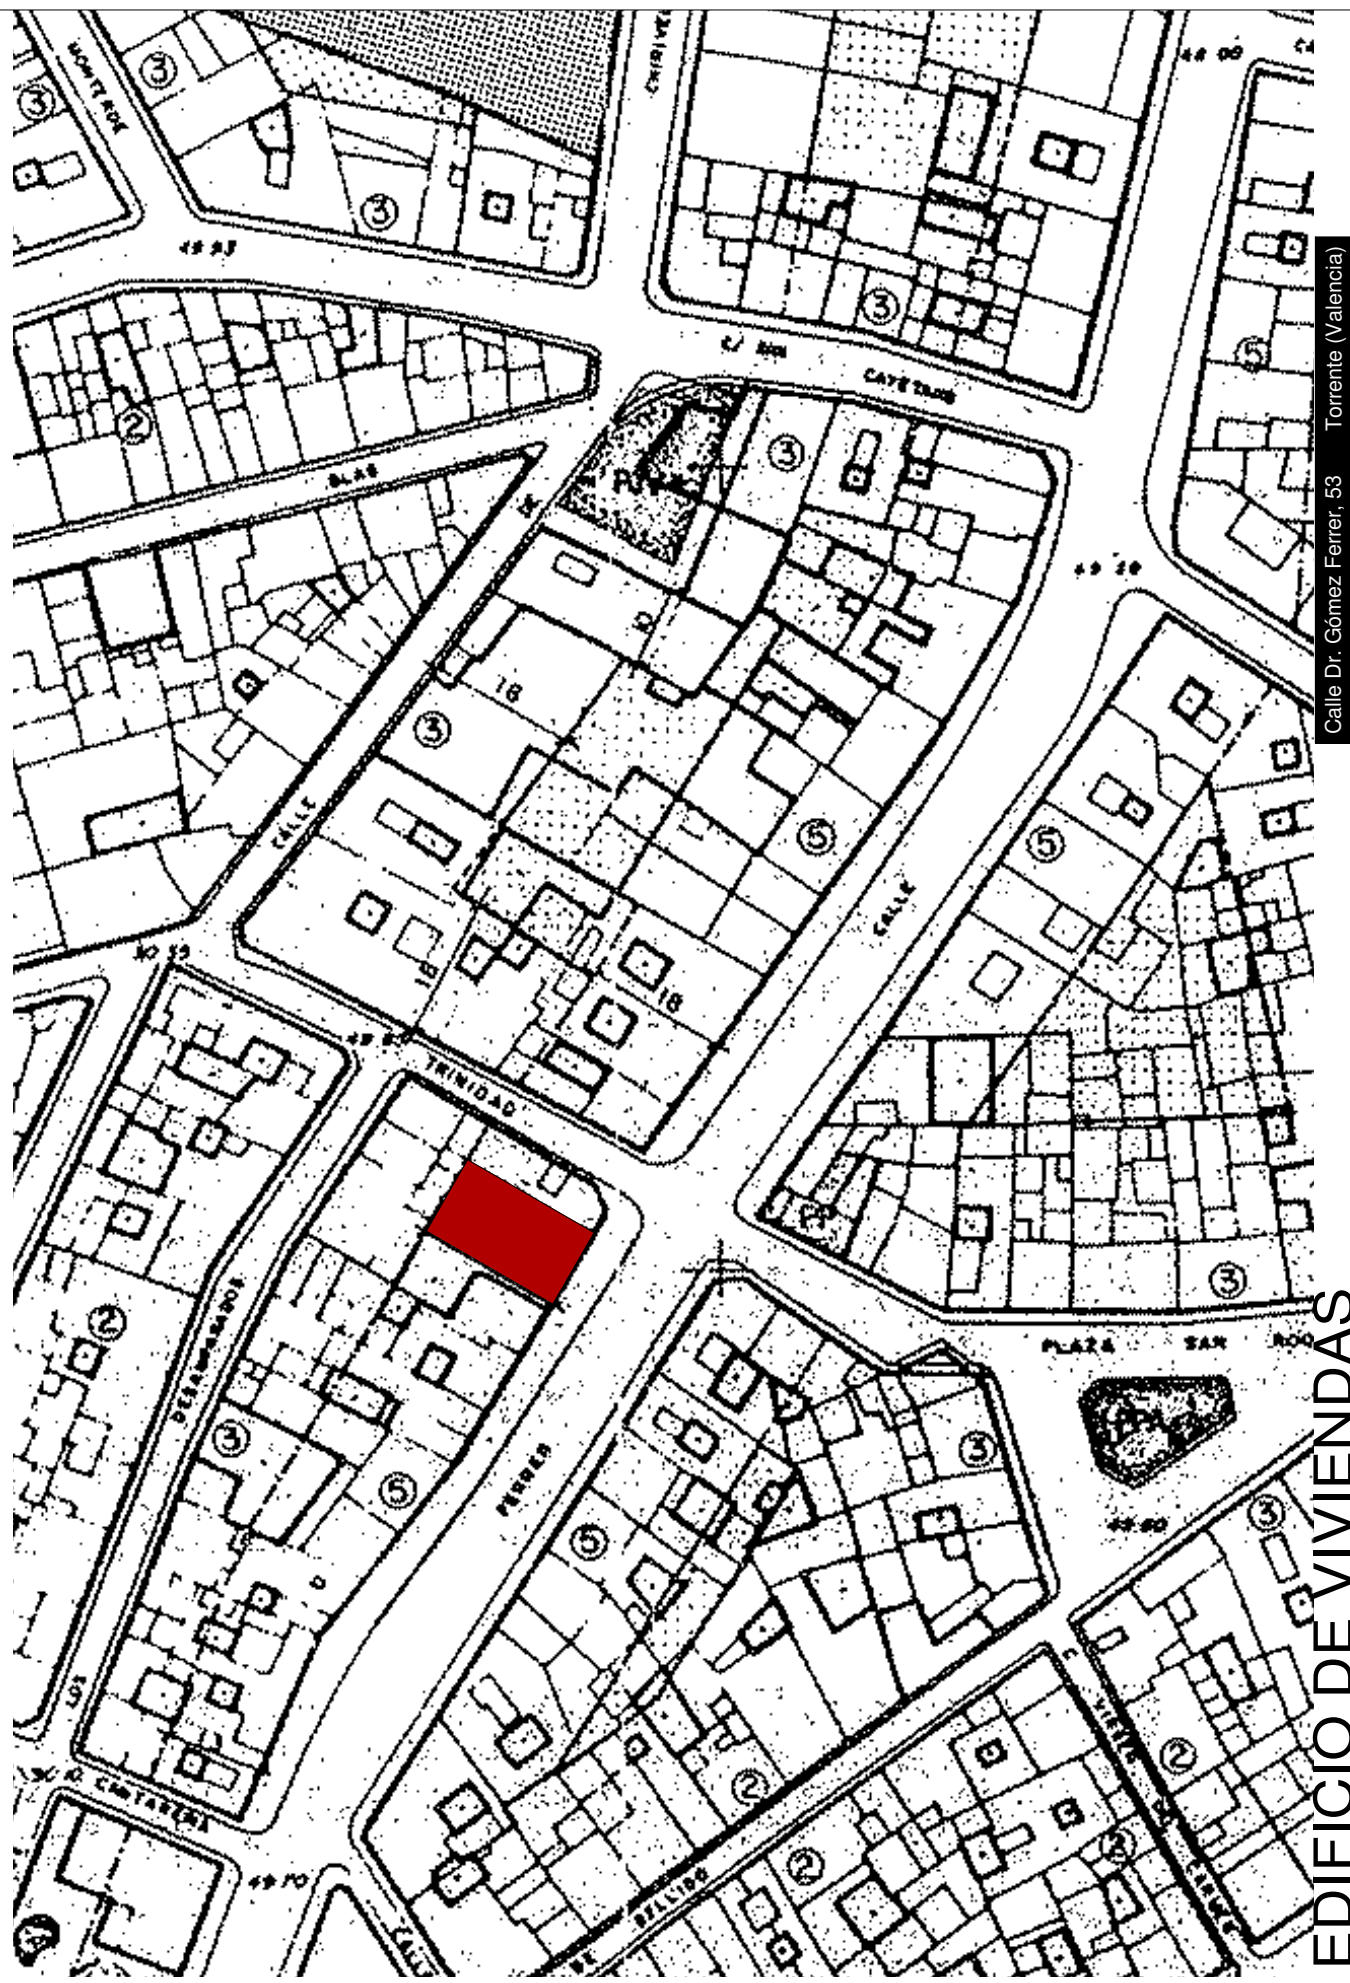


EDIFICIO DE VIVIENDAS

Calle Dr. Gómez Ferrer, 53, Torrente, Valencia

AUVE PROMUEVE

NA
NebotArquitectos

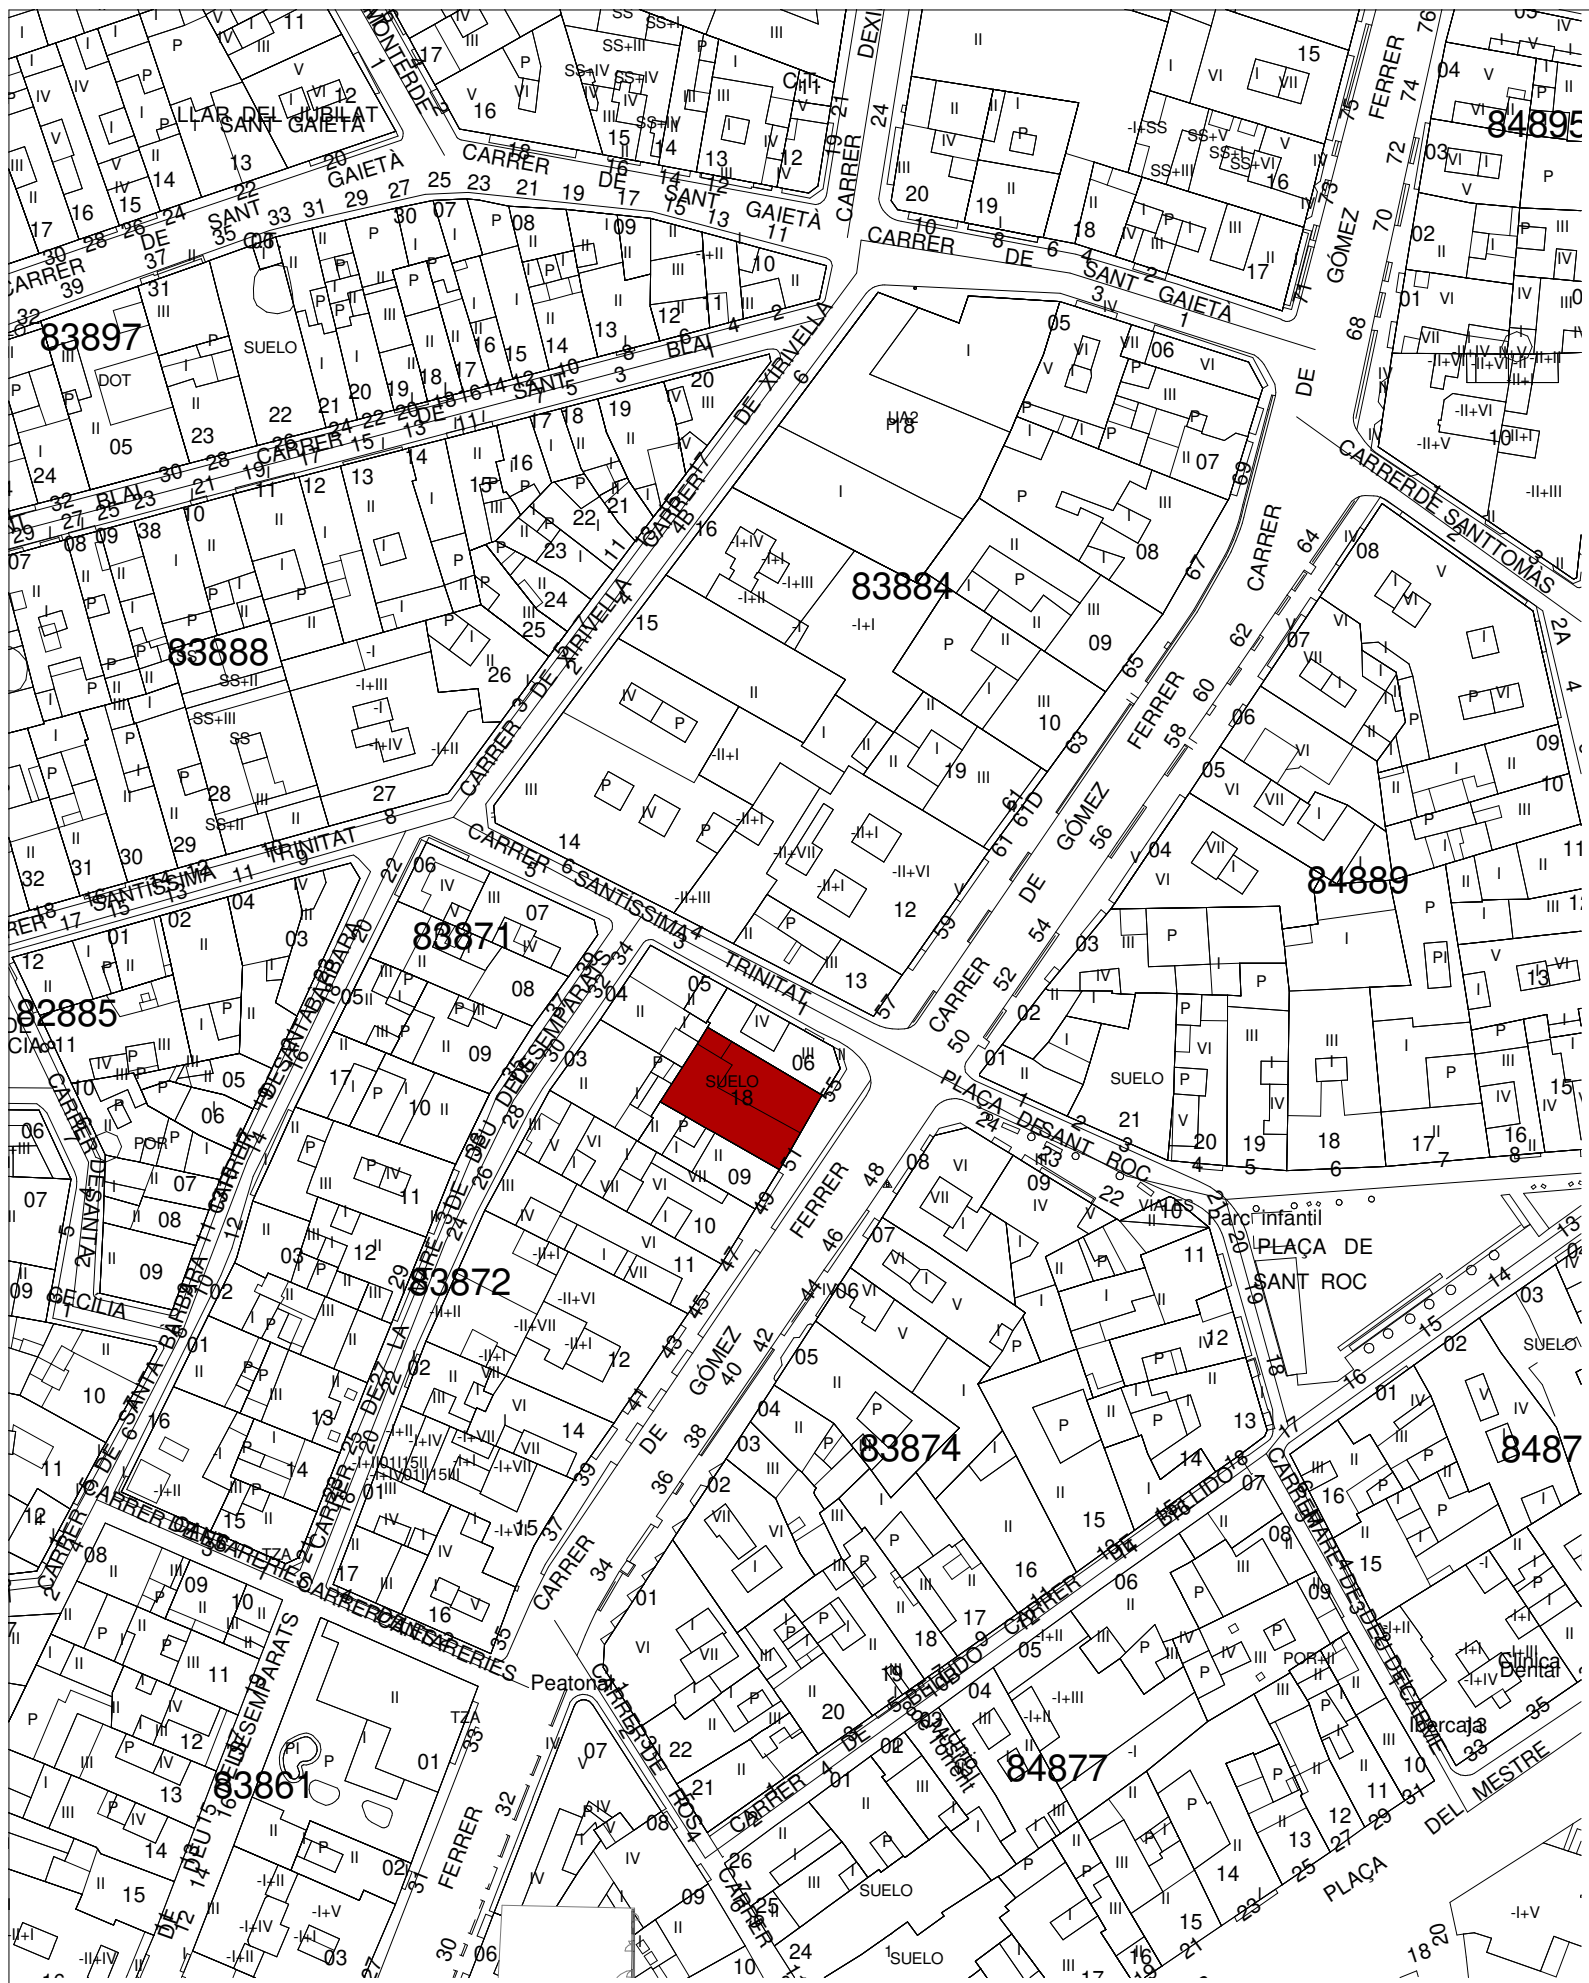


PROMOTOR Propietario		1. SITUACION-EMPLAZAMIENTO						
ARQUITECTO REDACTOR FRANCISCO NEBOT MIRALLES		SIT.01		SITUACION Escala 1 : 1000				
El presente documento es copia de su original, del que son autores los arquitectos arriba firmantes. Su utilización total o parcial, así como cualquier reproducción o cesión a terceros, requerirá la previa autorización expresa de su autor, quedando en todo caso prohibida cualquier modificación unilateral del mismo.		FECHA Mayo 2021	REV. PLANO	EXP	REF	DIBUJADO	DIRECTOR PNM	SUPERVISOR DNA

Calle Dr. Gómez Ferrer, 53

EDIFICIO DE VIVIENDAS


estudio

Torre (Valencia)

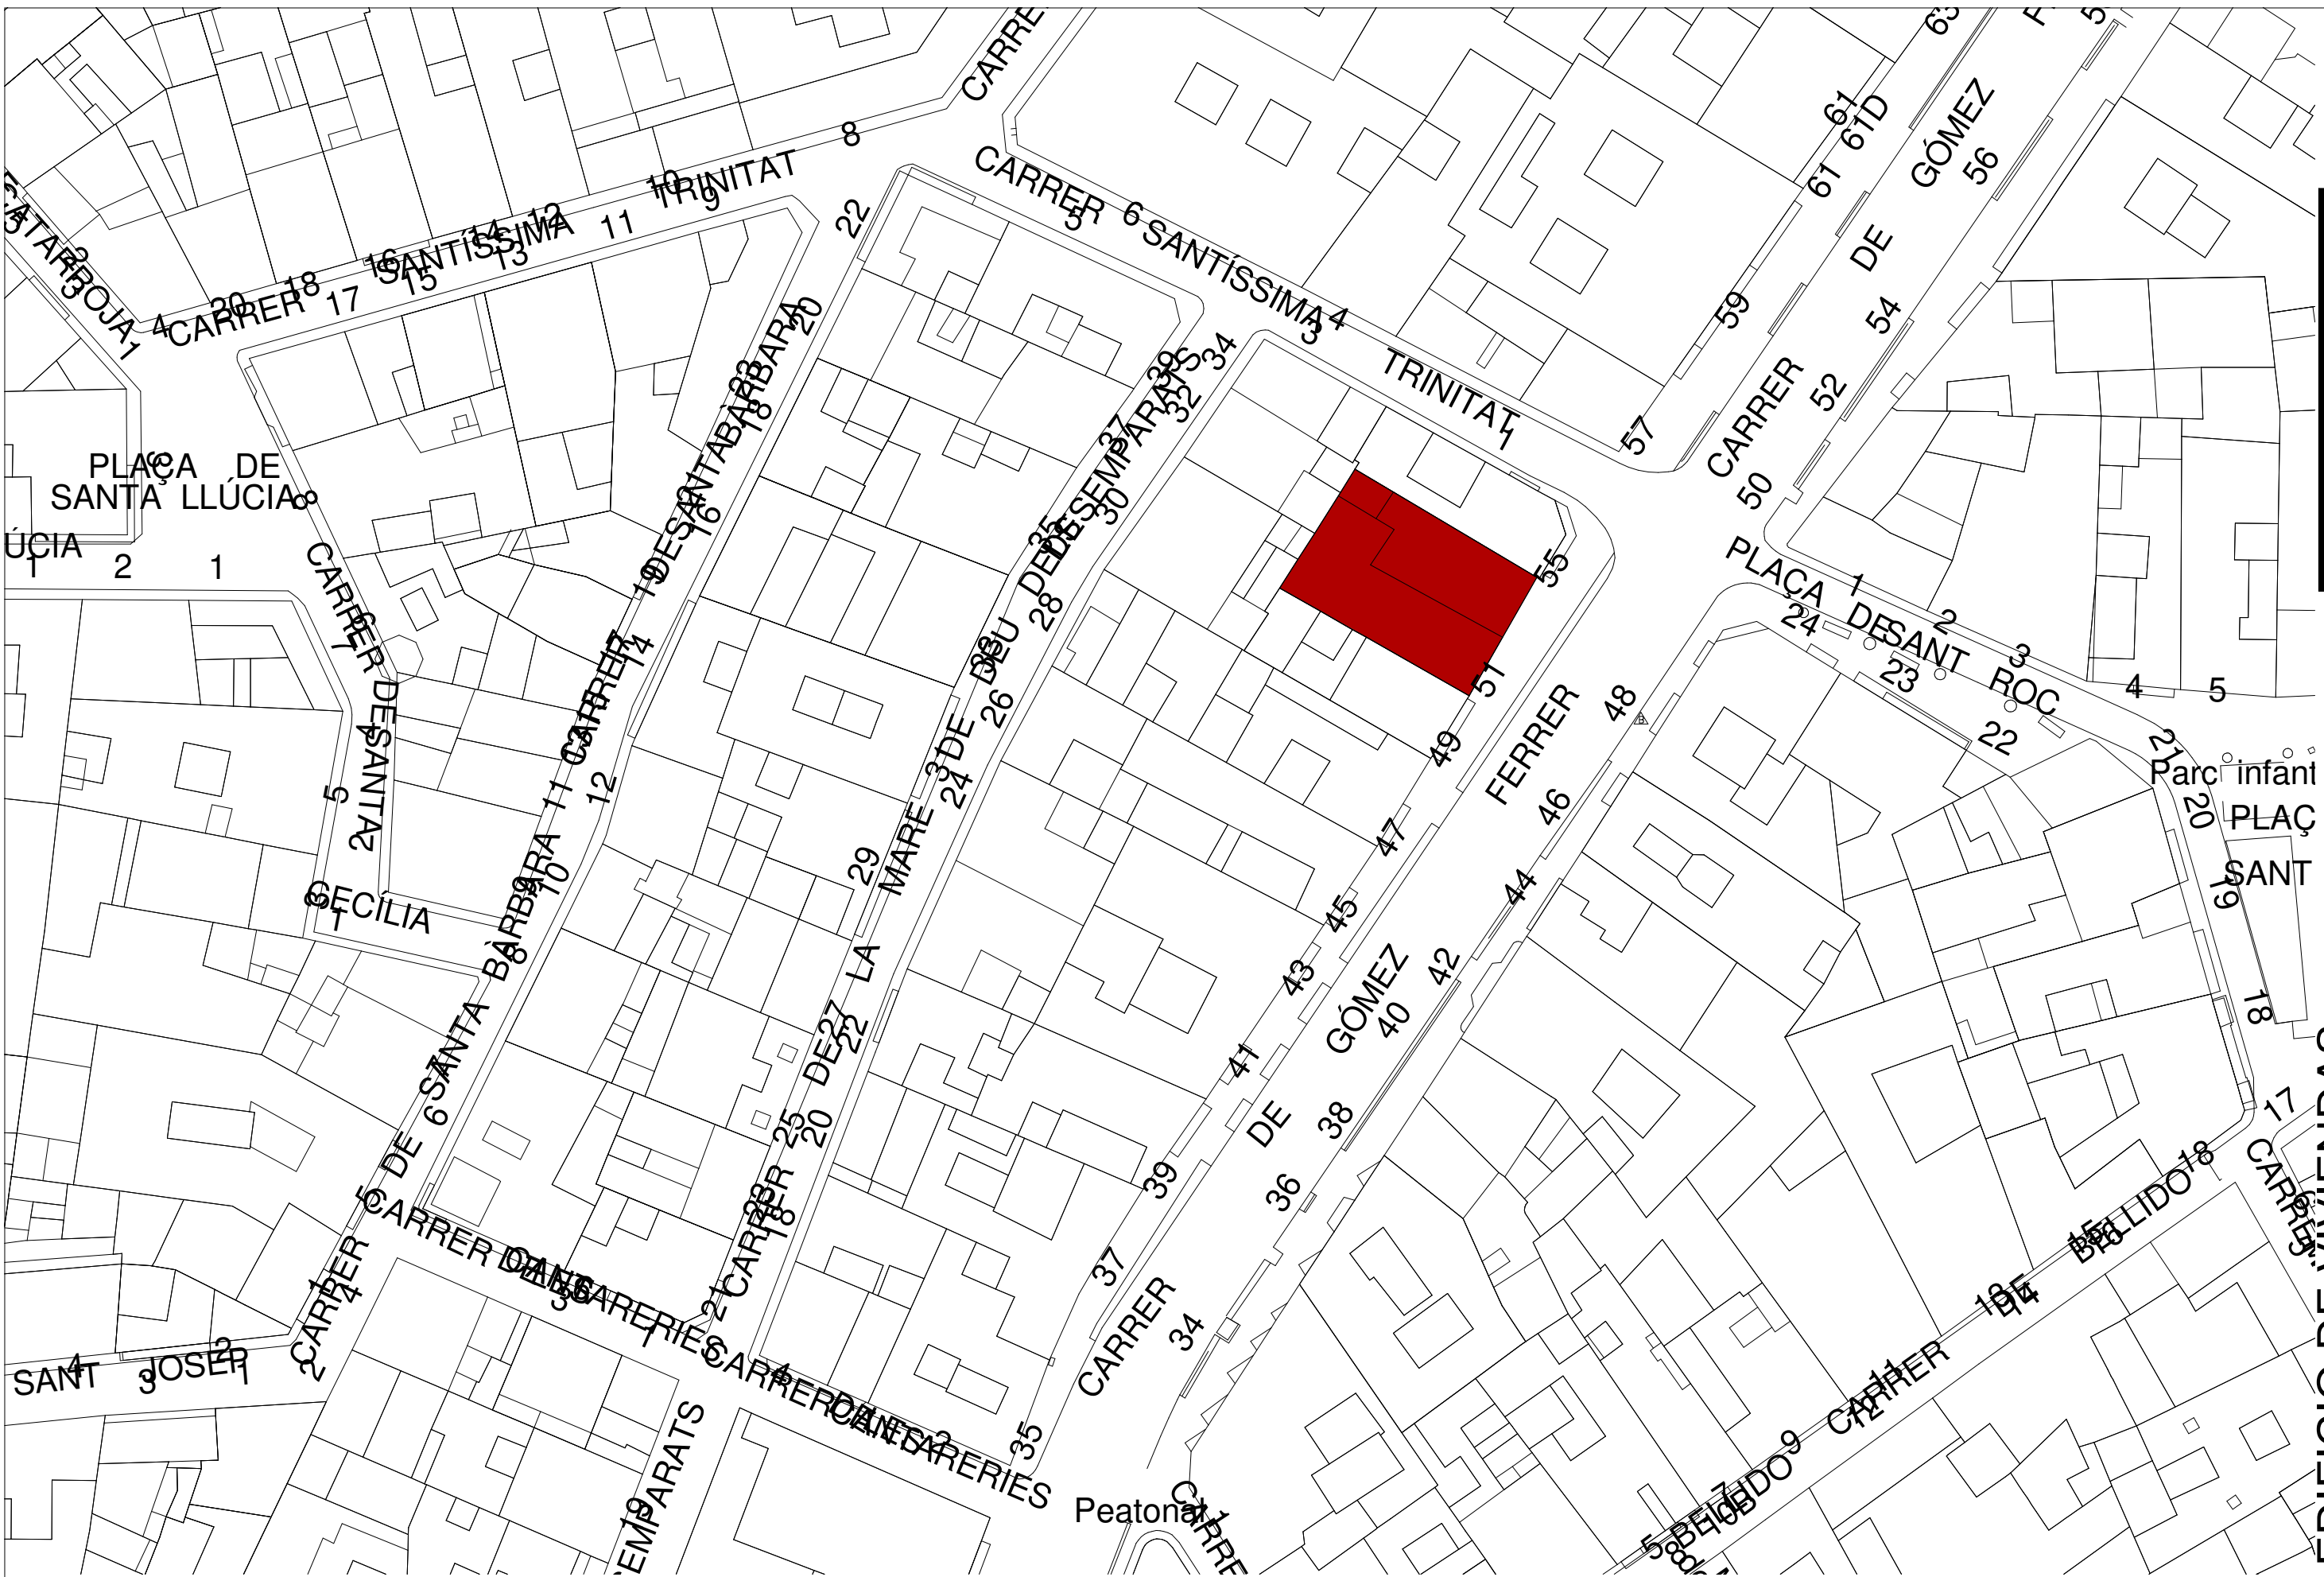


PLAÇA DE SANTA LLÚCIA

Parc infant
PLAÇA SANT

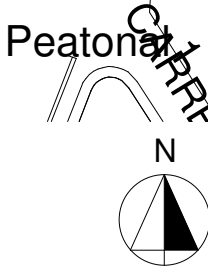


PROMOTOR Propietario		1. SITUACION-EMPLAZAMIENTO					
ARQUITECTO REDACTOR FRANCISCO NEBOT MIRALLS			SIT.02		EMPLAZAMIENTO		
El presente documento es copia de su original, del que son autores los arquitectos arriba firmantes. Su utilización total o parcial, así como cualquier reproducción o cesión a terceros, requerirá la previa autorización expresa de su autor, quedando en todo caso prohibida cualquier modificación unilateral del mismo.		FECHA Mayo 2021	REV. PLANO	EXP	REF	DIBUJADO DIRECTOR PNM	SUPERVISOR DINA
					Escala 1 : 500		



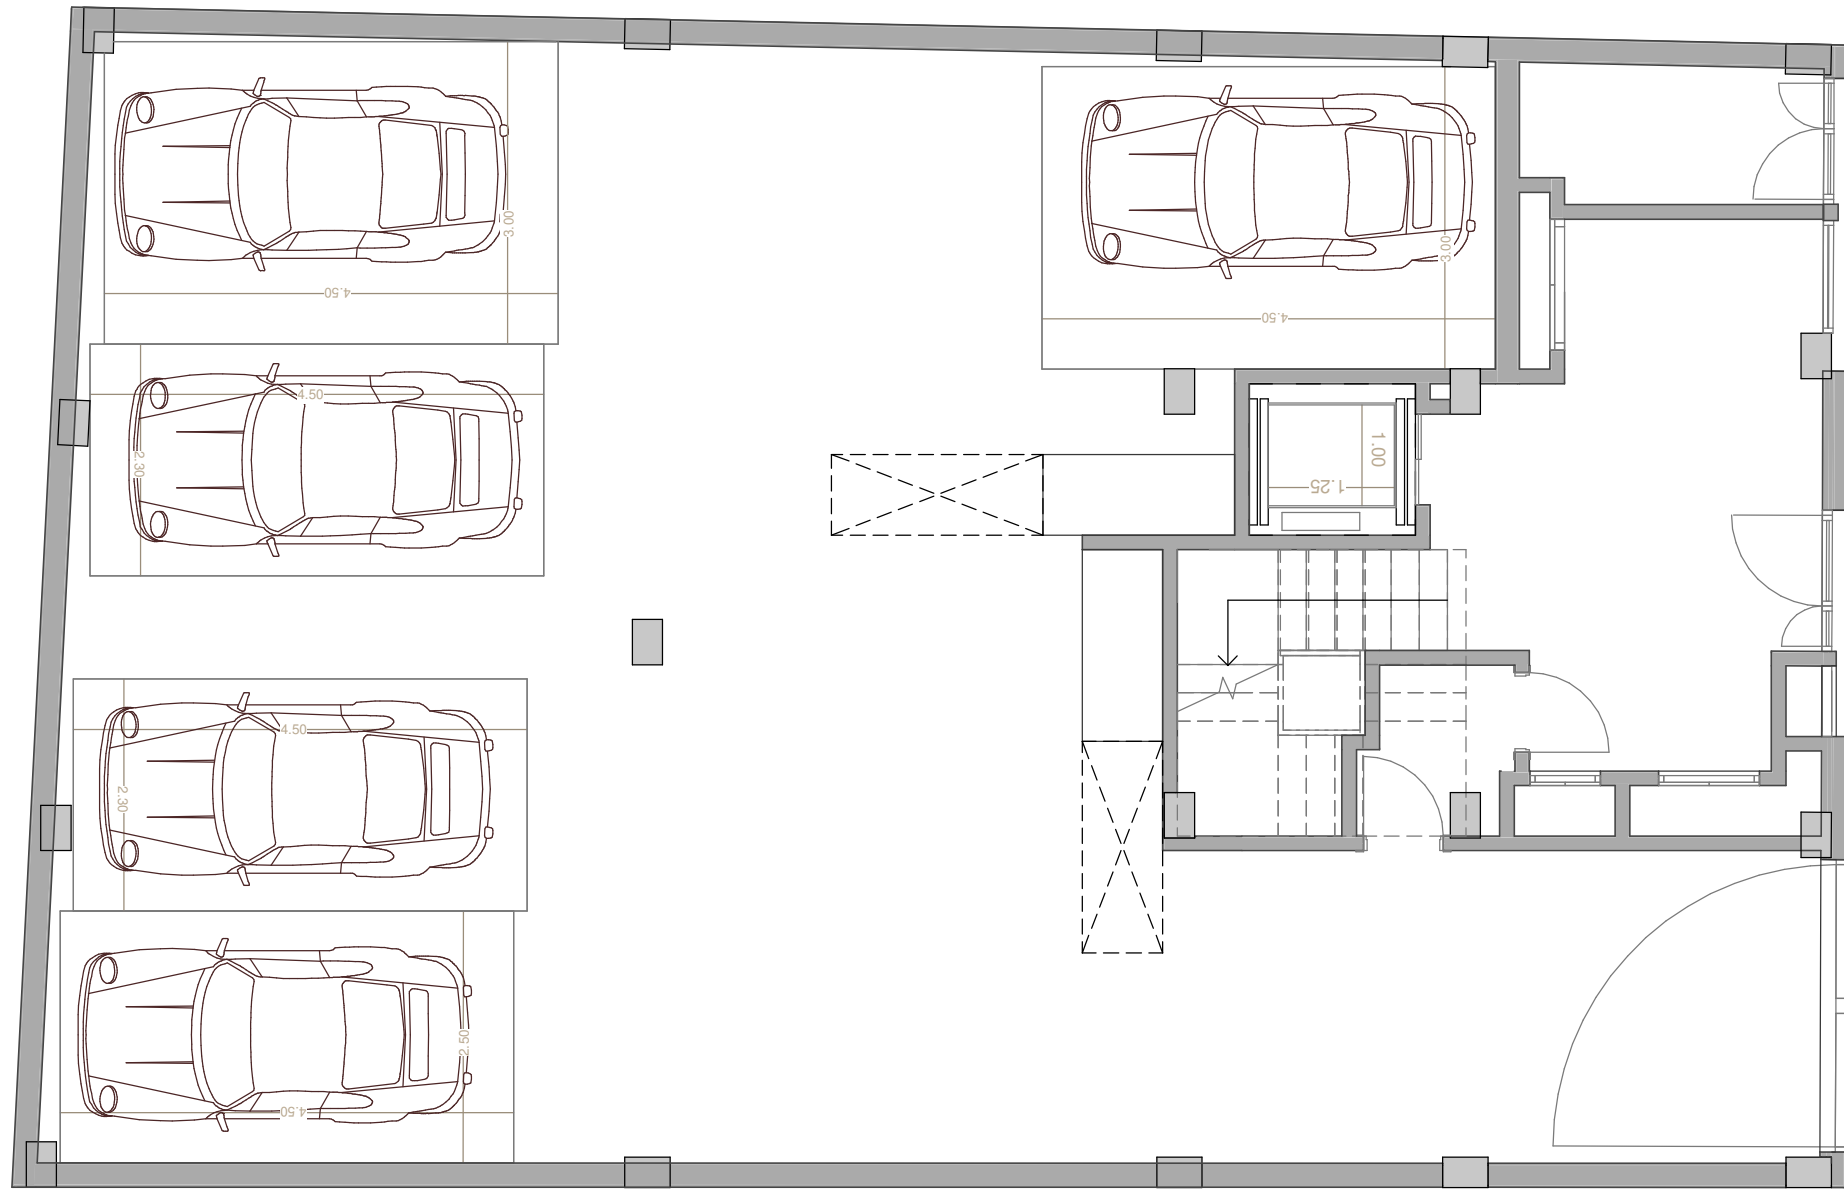

Escala 1:75

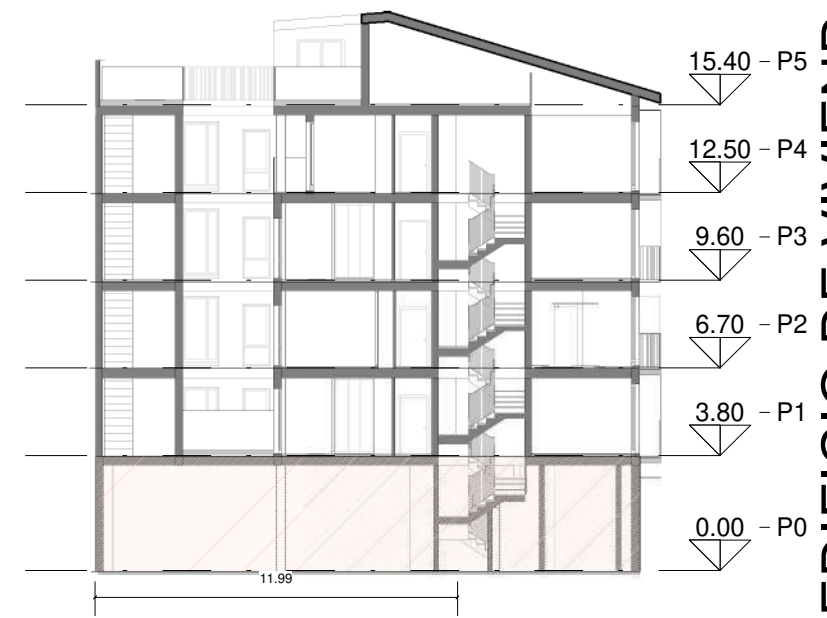


EDIFICIO DE VIVIENDAS estudio





PROMOTOR Propietario		2. DISTRIBUCIONES		PLANTA BAJA			
ARQUITECTO REDACTOR FRANCISCO NEBOT MIRALLES		DIS.01		Escala Como se indica			
El presente documento es copia de su original, del que son autores los arquitectos arriba firmantes. Su utilización total o parcial, así como cualquier reproducción o cesión a terceros, requerirá la previa autorización expresa de su autor, quedando en todo caso prohibida cualquier modificación unilateral del mismo.	FECHA Mayo 2021	REV. PLANO	EXP	REF	DIBUJADO	DIRECTOR PNM	SUPERVISOR DNA



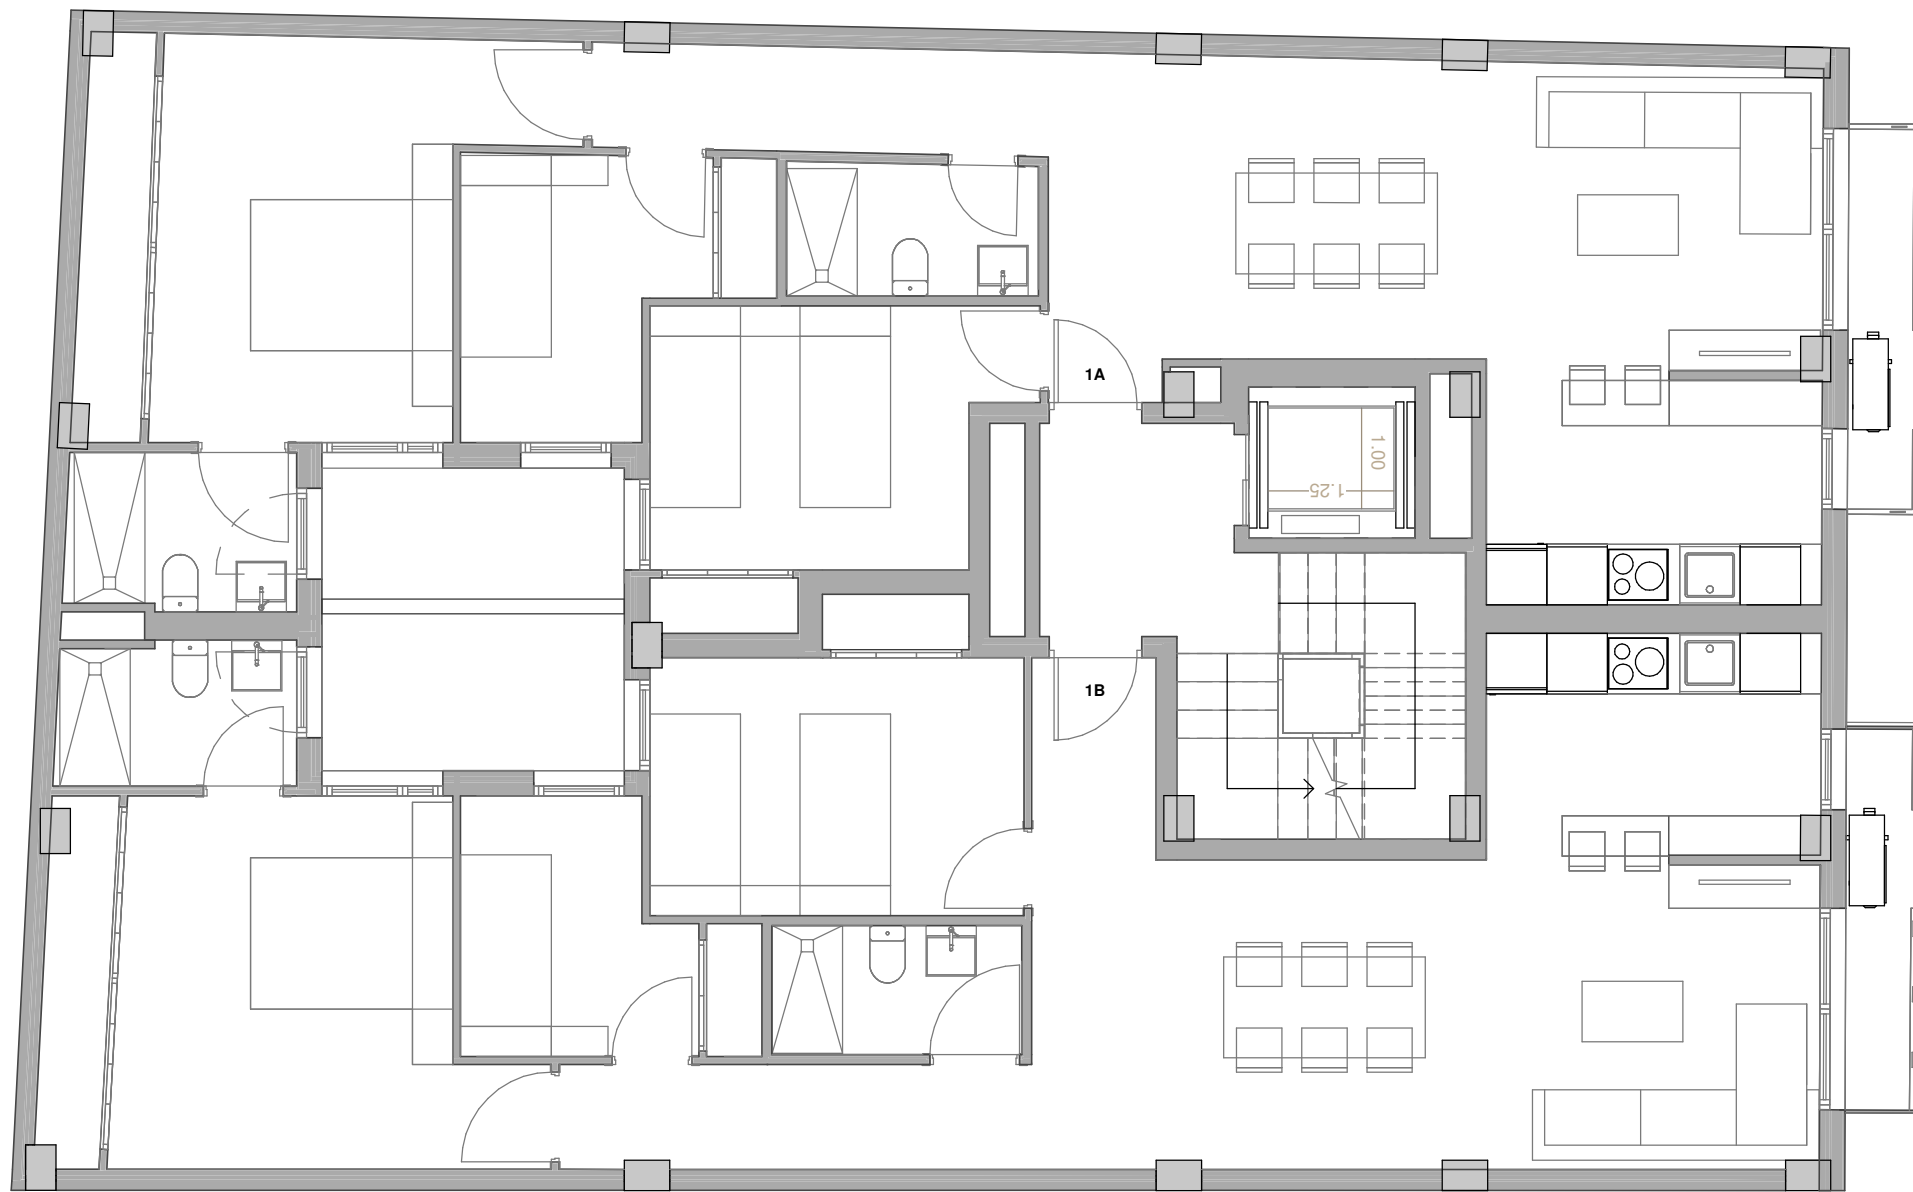

Escala 1:75

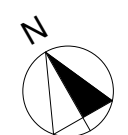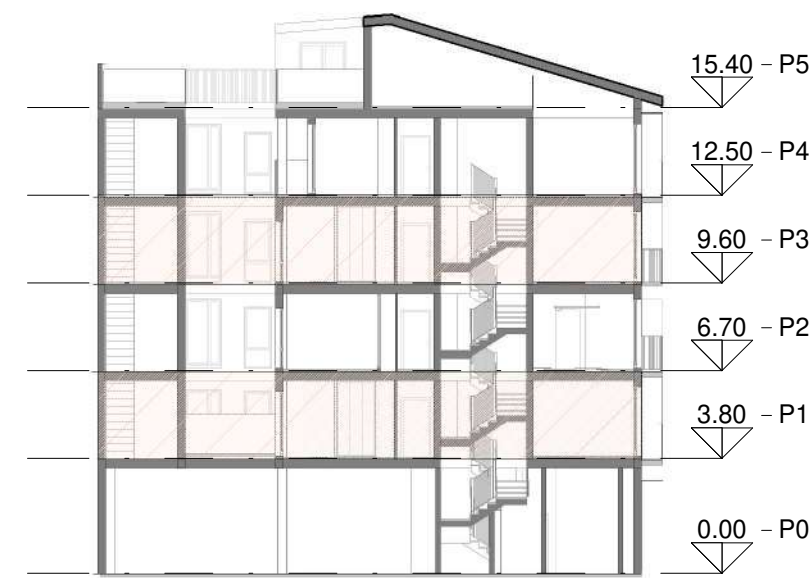

PROMOTOR Propietario		2. DISTRIBUCIONES		PLANTAS 1 y 3			
ARQUITECTO REDACTOR FRANCISCO NEBOT MIRALLES		DIS.02		Escala Como se indica			
El presente documento es copia de su original, del que son autores los arquitectos arriba firmantes. Su utilización total o parcial, así como cualquier reproducción o cesión a terceros, requerirá la previa autorización expresa de su autor, quedando en todo caso prohibida cualquier modificación unilateral del mismo.	FECHA Mayo 2021	REV. PLANO	EXP	REF	DIBUJADO	DIRECTOR PNM	SUPERVISOR DNA






Escala 1:75




EDIFICIO DE VIVIENDAS estudio

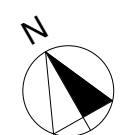

PROMOTOR Propietario		2. DISTRIBUCIONES						
ARQUITECTO REDACTOR FRANCISCO NEBOT MIRALLES		DIS.03		PLANTA 2 Escala Como se indica				
El presente documento es copia de su original, del que son autores los arquitectos arriba firmantes. Su utilización total o parcial, así como cualquier reproducción o cesión a terceros, requerirá la previa autorización expresa de su autor, quedando en todo caso prohibida cualquier modificación unilateral del mismo.	FECHA Mayo 2021	REV. PLANO	EXP	REF	DIBUJADO	DIRECTOR PNM	SUPERVISOR DNA	




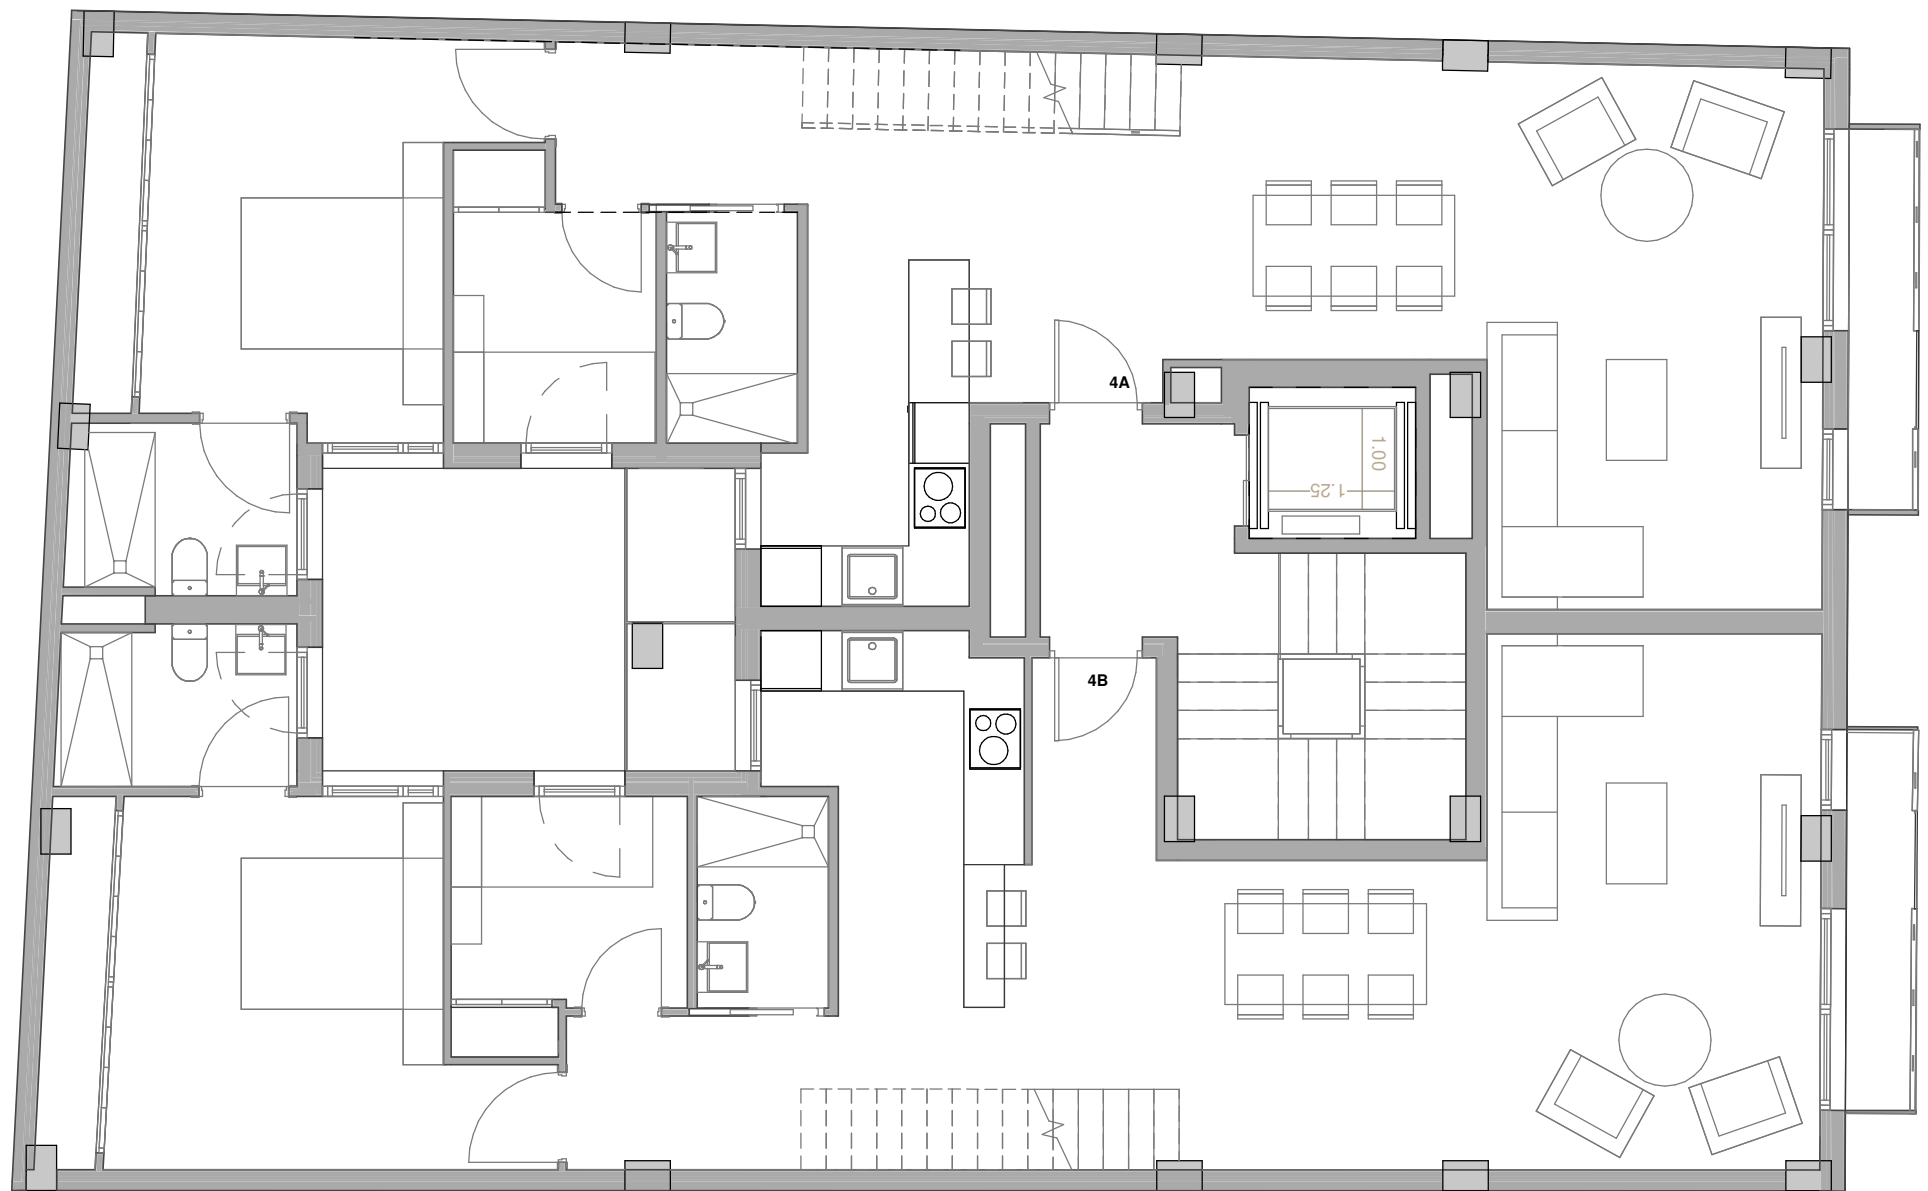

Escala 1:75




EDIFICIO DE VIVIENDAS

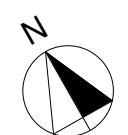


PROMOTOR Propietario		2. DISTRIBUCIONES						
ARQUITECTO REDACTOR FRANCISCO NEBOT MIRALLES		DIS.04		PLANTA 4 Escala Como se indica				
El presente documento es copia de su original, del que son autores los arquitectos arriba firmantes. Su utilización total o parcial, así como cualquier reproducción o cesión a terceros, requerirá la previa autorización expresa de su autor, quedando en todo caso prohibida cualquier modificación unilateral del mismo.		FECHA Mayo 2021	REV. PLANO	EXP	REF	DIBUJADO	DIRECTOR PNM	SUPERVISOR DNA



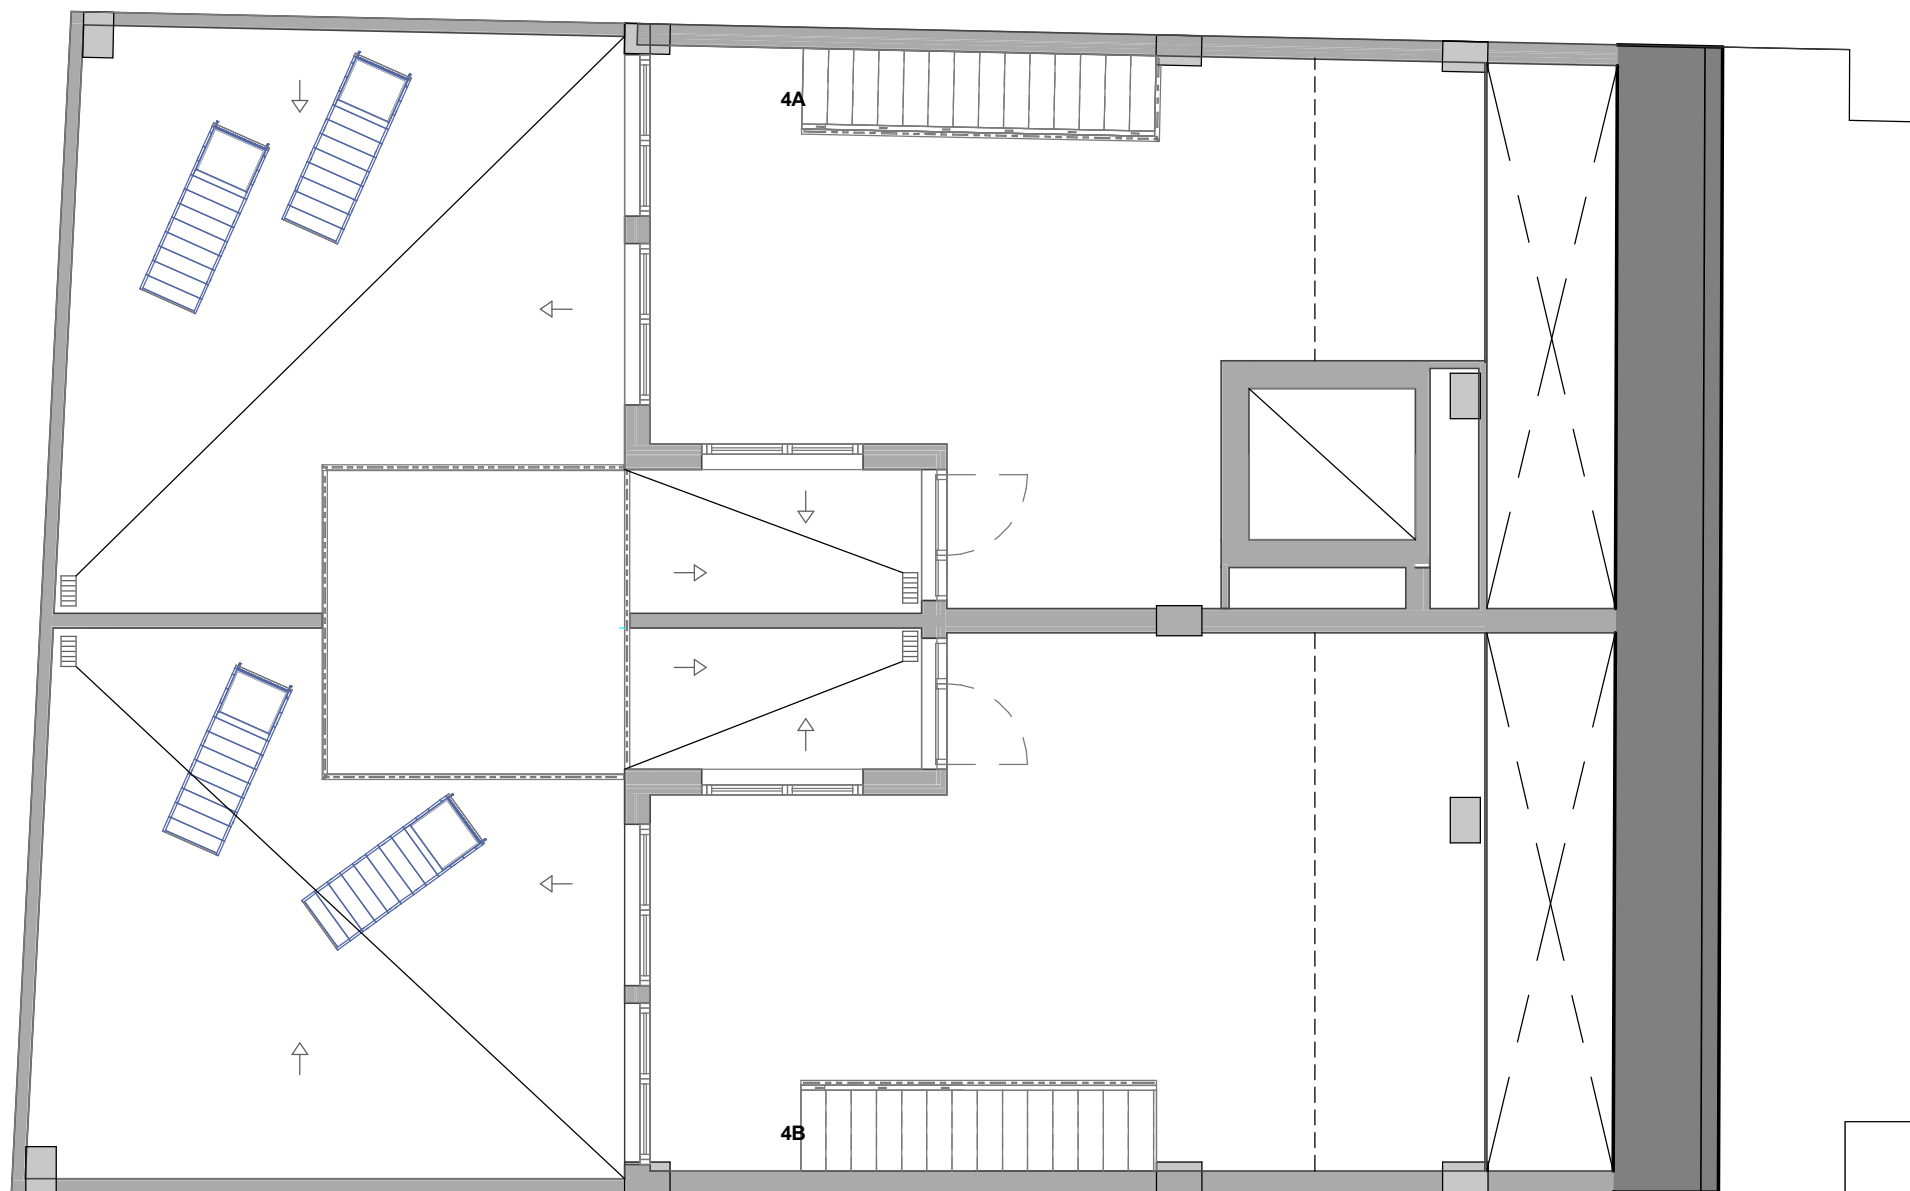

Escala 1:75


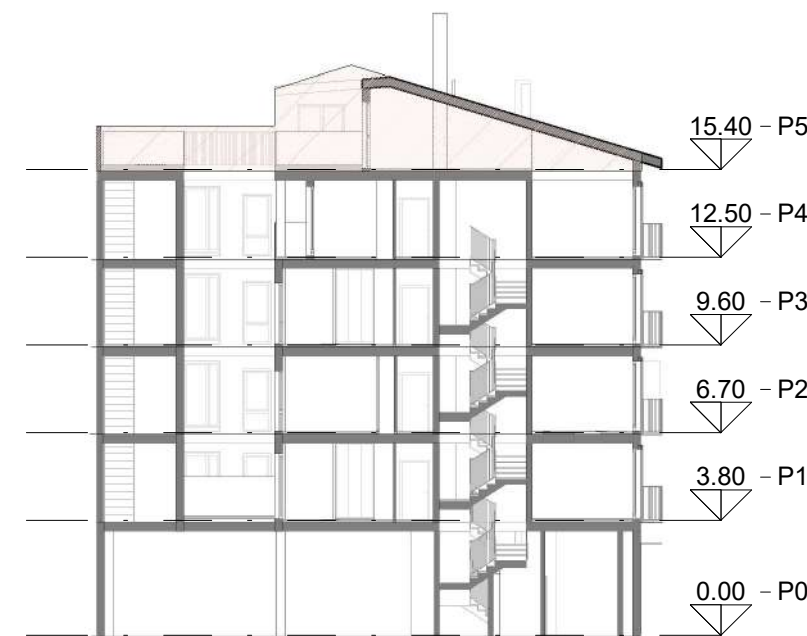


EDIFICIO DE VIVIENDAS



PROMOTOR Propietario		2. DISTRIBUCIONES						
ARQUITECTO REDACTOR FRANCISCO NEBOT MIRALLES		DIS.05		PLANTA 5 Escala Como se indica				
El presente documento es copia de su original, del que son autores los arquitectos arriba firmantes. Su utilización total o parcial, así como cualquier reproducción o cesión a terceros, requerirá la previa autorización, expresa de su autor, quedando en todo caso prohibida cualquier modificación unilateral del mismo.		FECHA Mayo 2021	REV. PLANO	EXP	REF	DIBUJADO	DIRECTOR PNM	SUPERVISOR DNA





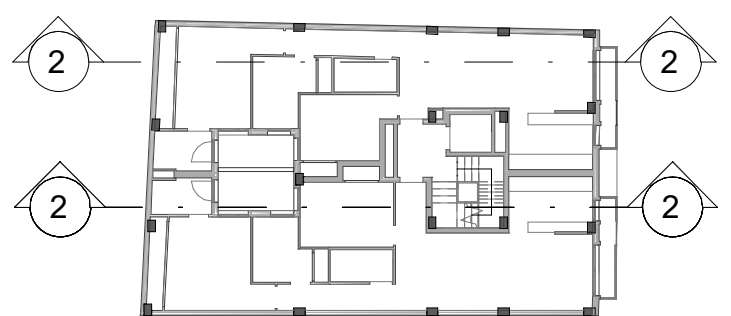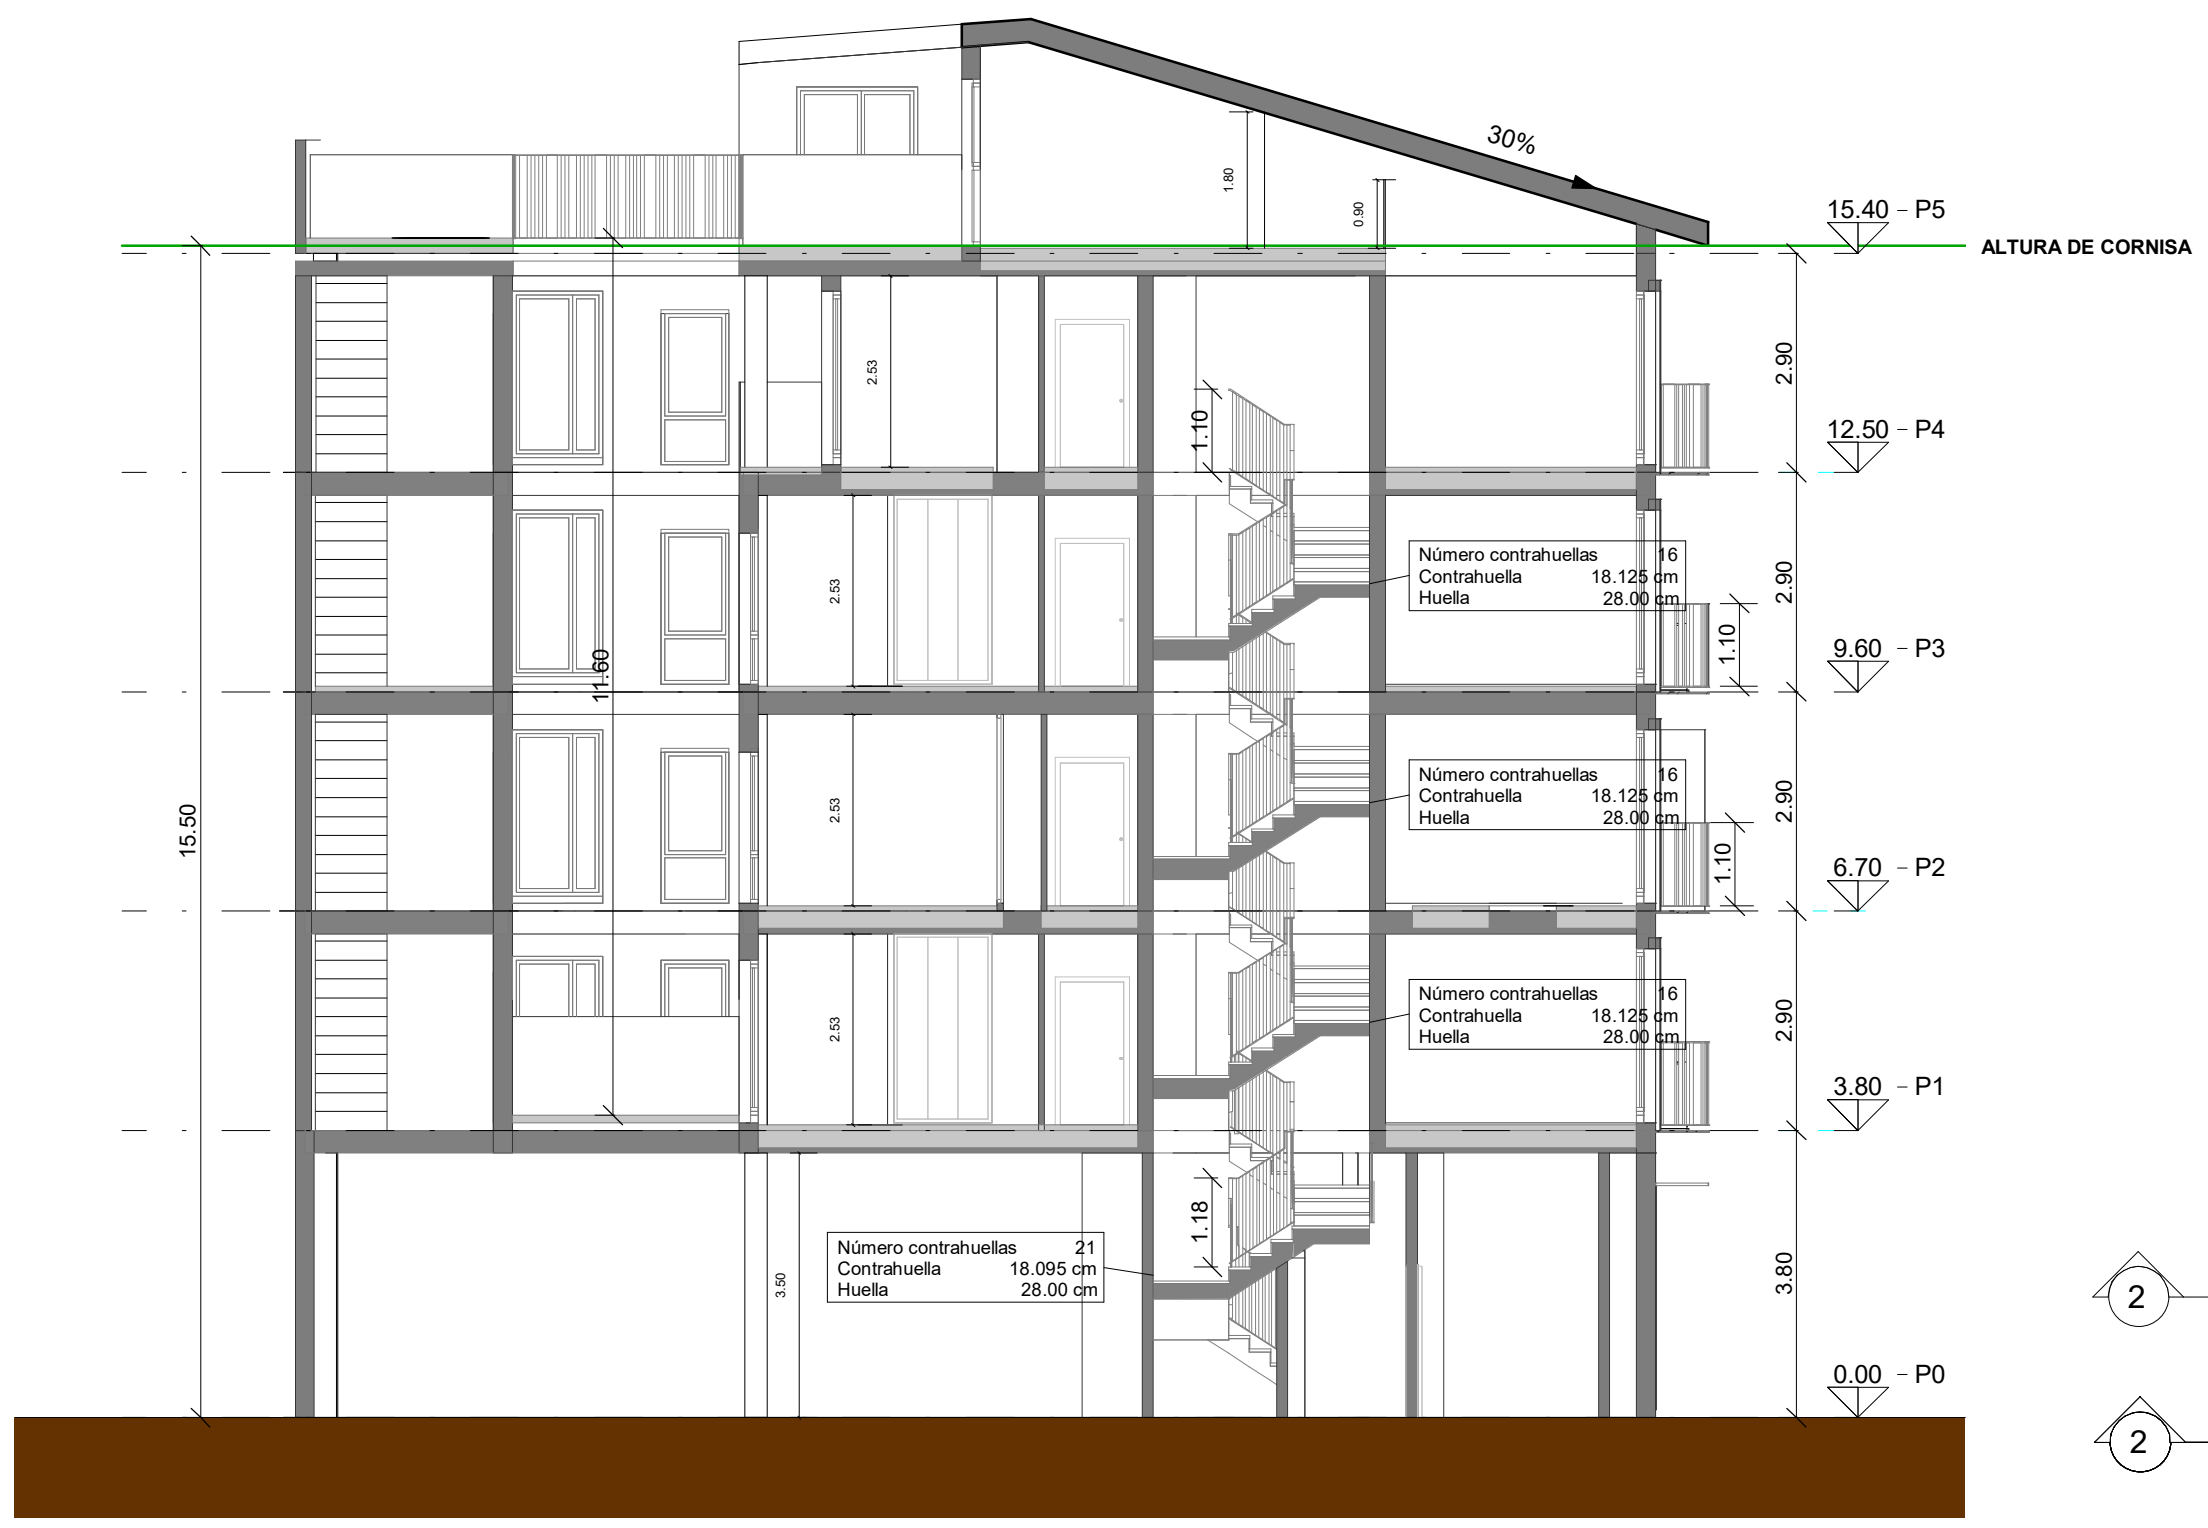

Escala 1:100

PROMOTOR Propietario		3. ALZADOS Y SECCIONES						
ARQUITECTO REDACTOR FRANCISCO NEBOT MIRALLES		AYS.01		SECCION 1 Escala Como se indica				
El presente documento es copia de su original, del que son autores los arquitectos arriba firmantes. Su utilización total o parcial, así como cualquier reproducción o cesión a terceros, requerirá la previa autorización expresa de su autor, quedando en todo caso prohibida cualquier modificación unilateral del mismo.		FECHA Mayo 2021	REV. PLANO	EXP	REF	DIBUJADO	DIRECTOR PNM	SUPERVISOR DNA



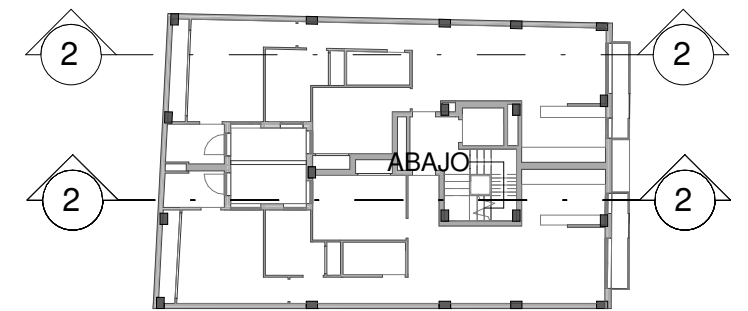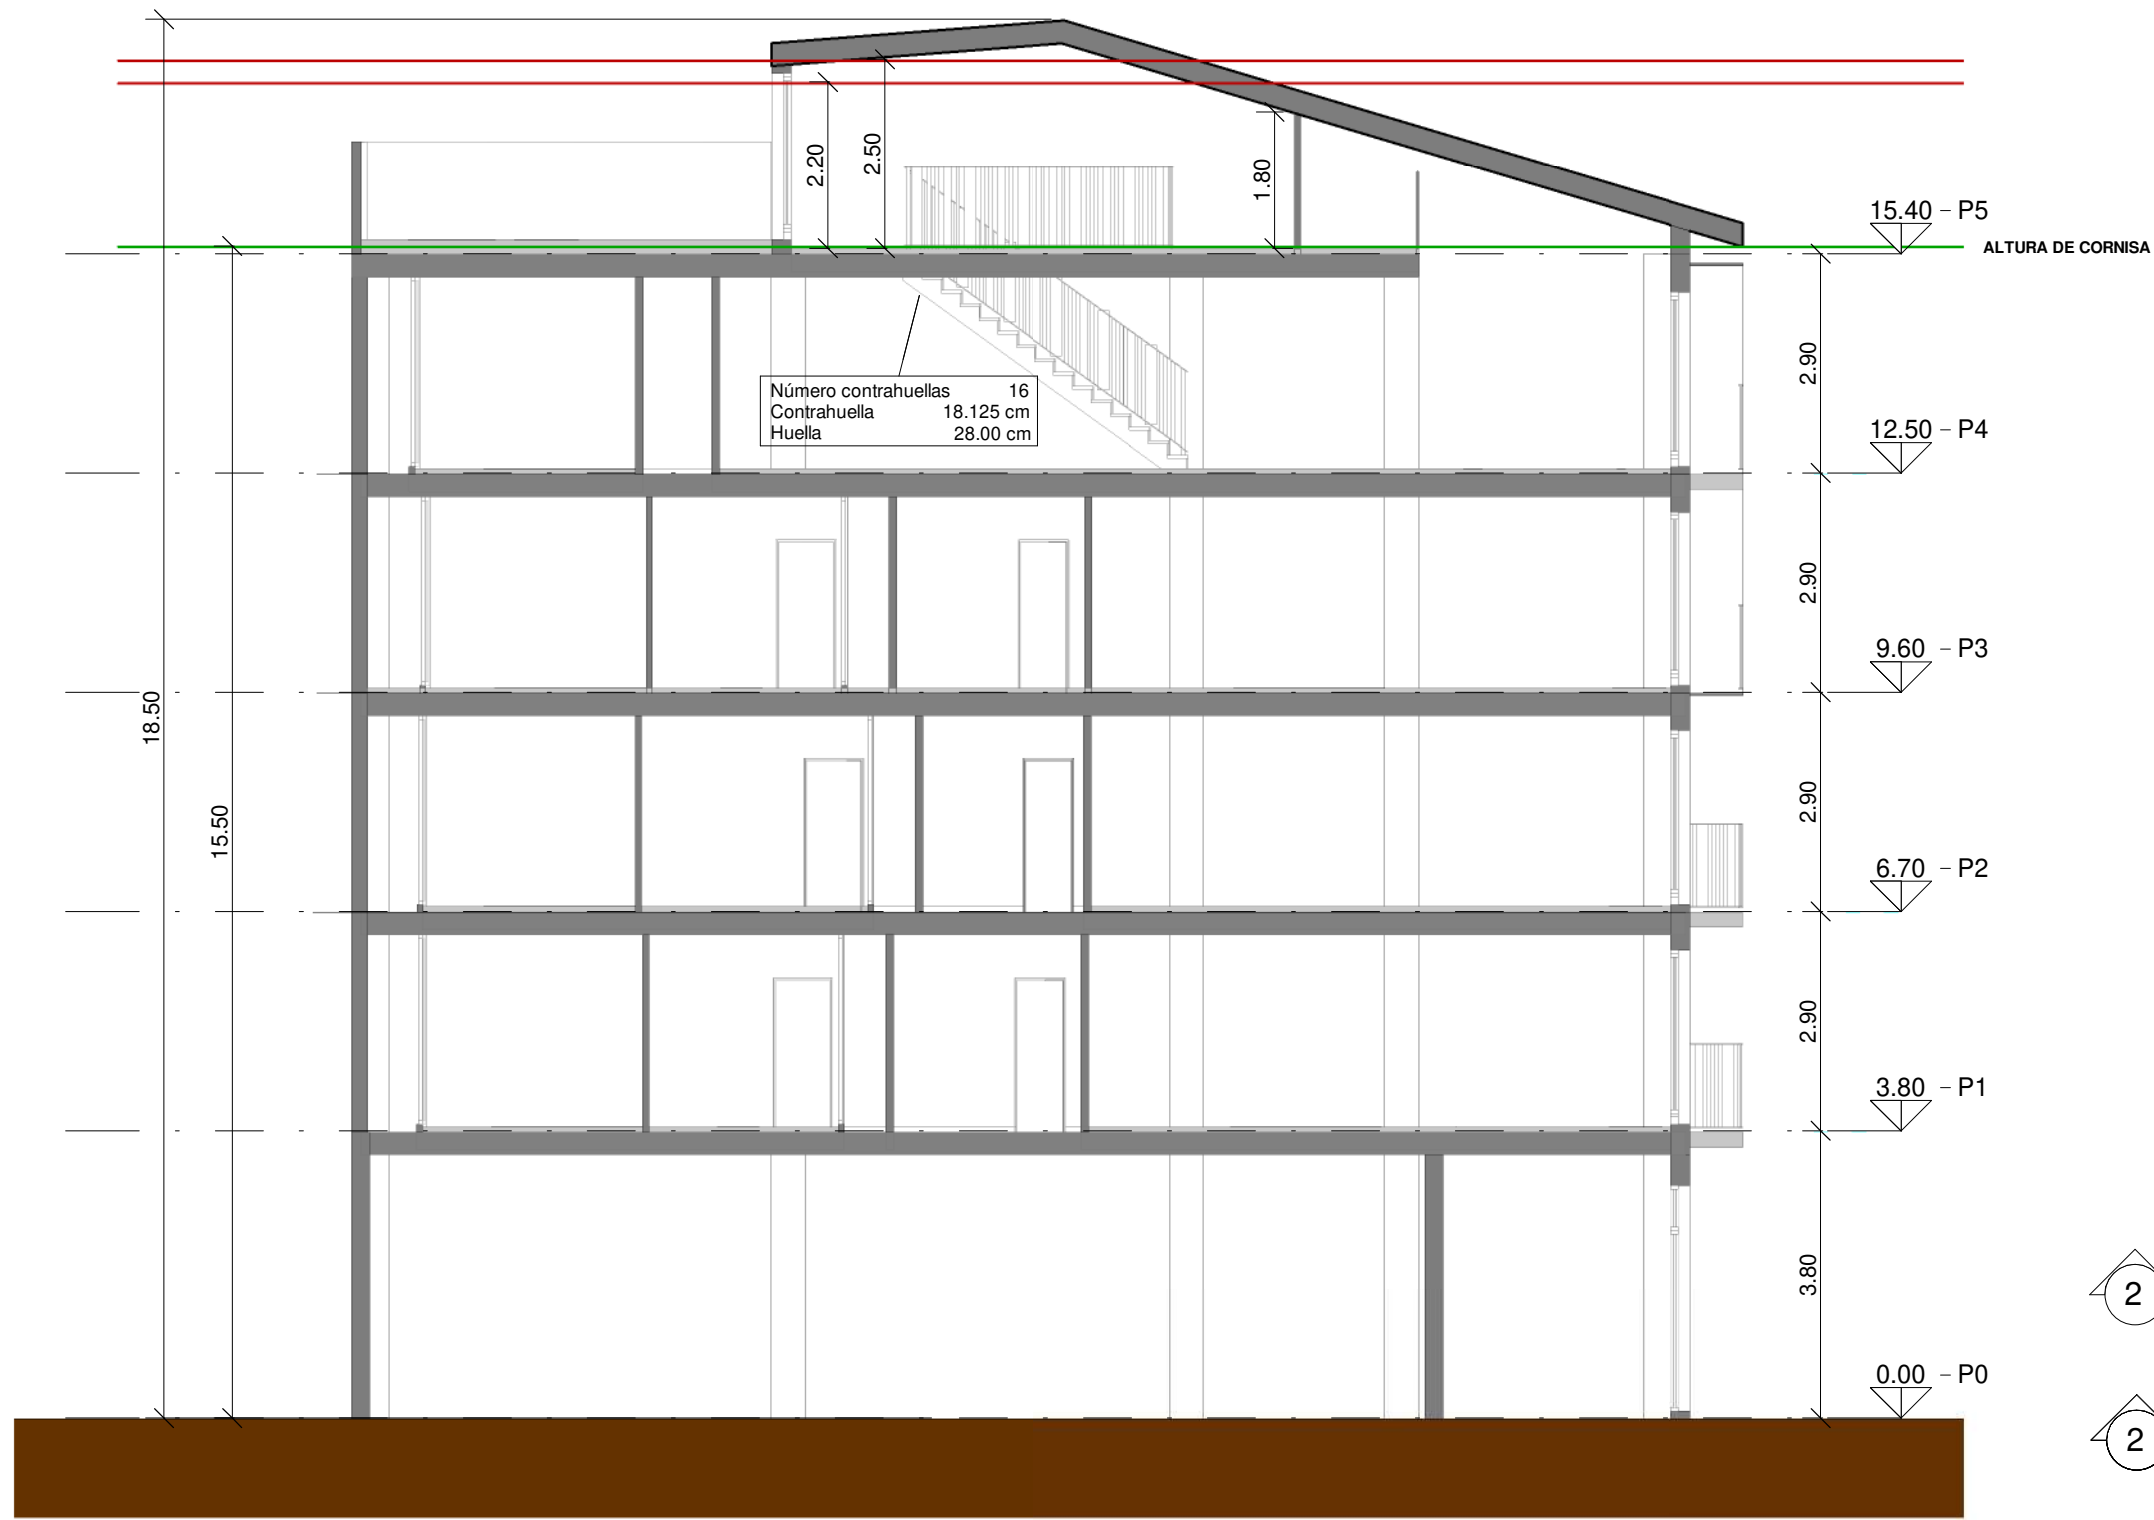

Escala 1:100

SECCION 2 Escala 1 : 100

PROMOTOR Propietario		3. ALZADOS Y SECCIONES		SECCION 2	
ARQUITECTO REDACTOR FRANCISCO NEBOT MIRALLES		AYS.02		Escala Como se indica	
El presente documento es copia de su original, del que son autores los arquitectos arriba firmantes. Su utilización total o parcial, así como cualquier reproducción o cesión a terceros, requerirá la previa autorización expresa de su autor, quedando en todo caso prohibida cualquier modificación unilateral del mismo.		FECHA Mayo 2021	REV. PLANO	EXP	REF
		DIBUJADO	DIRECTOR PNM	SUPERVISOR DNA	estudio






Escala 1:100




PROMOTOR Propietario				3. ALZADOS Y SECCIONES				
ARQUITECTO REDACTOR FRANCISCO NEBOT MIRALLES				AYS.04		ALZADO 1 Escala 1 : 100		
<small>El presente documento es copia de su original, del que son autores los arquitectos arriba firmantes. Su utilización total o parcial, así como cualquier reproducción o cesión a terceros, requerirá la previa autorización expresa de su autor, quedando en todo caso prohibida cualquier modificación unilateral del mismo.</small>		FECHA Mayo 2021	REV. PLANO	EXP	REF	DIBUJADO	DIRECTOR PNM	SUPERVISOR DNA

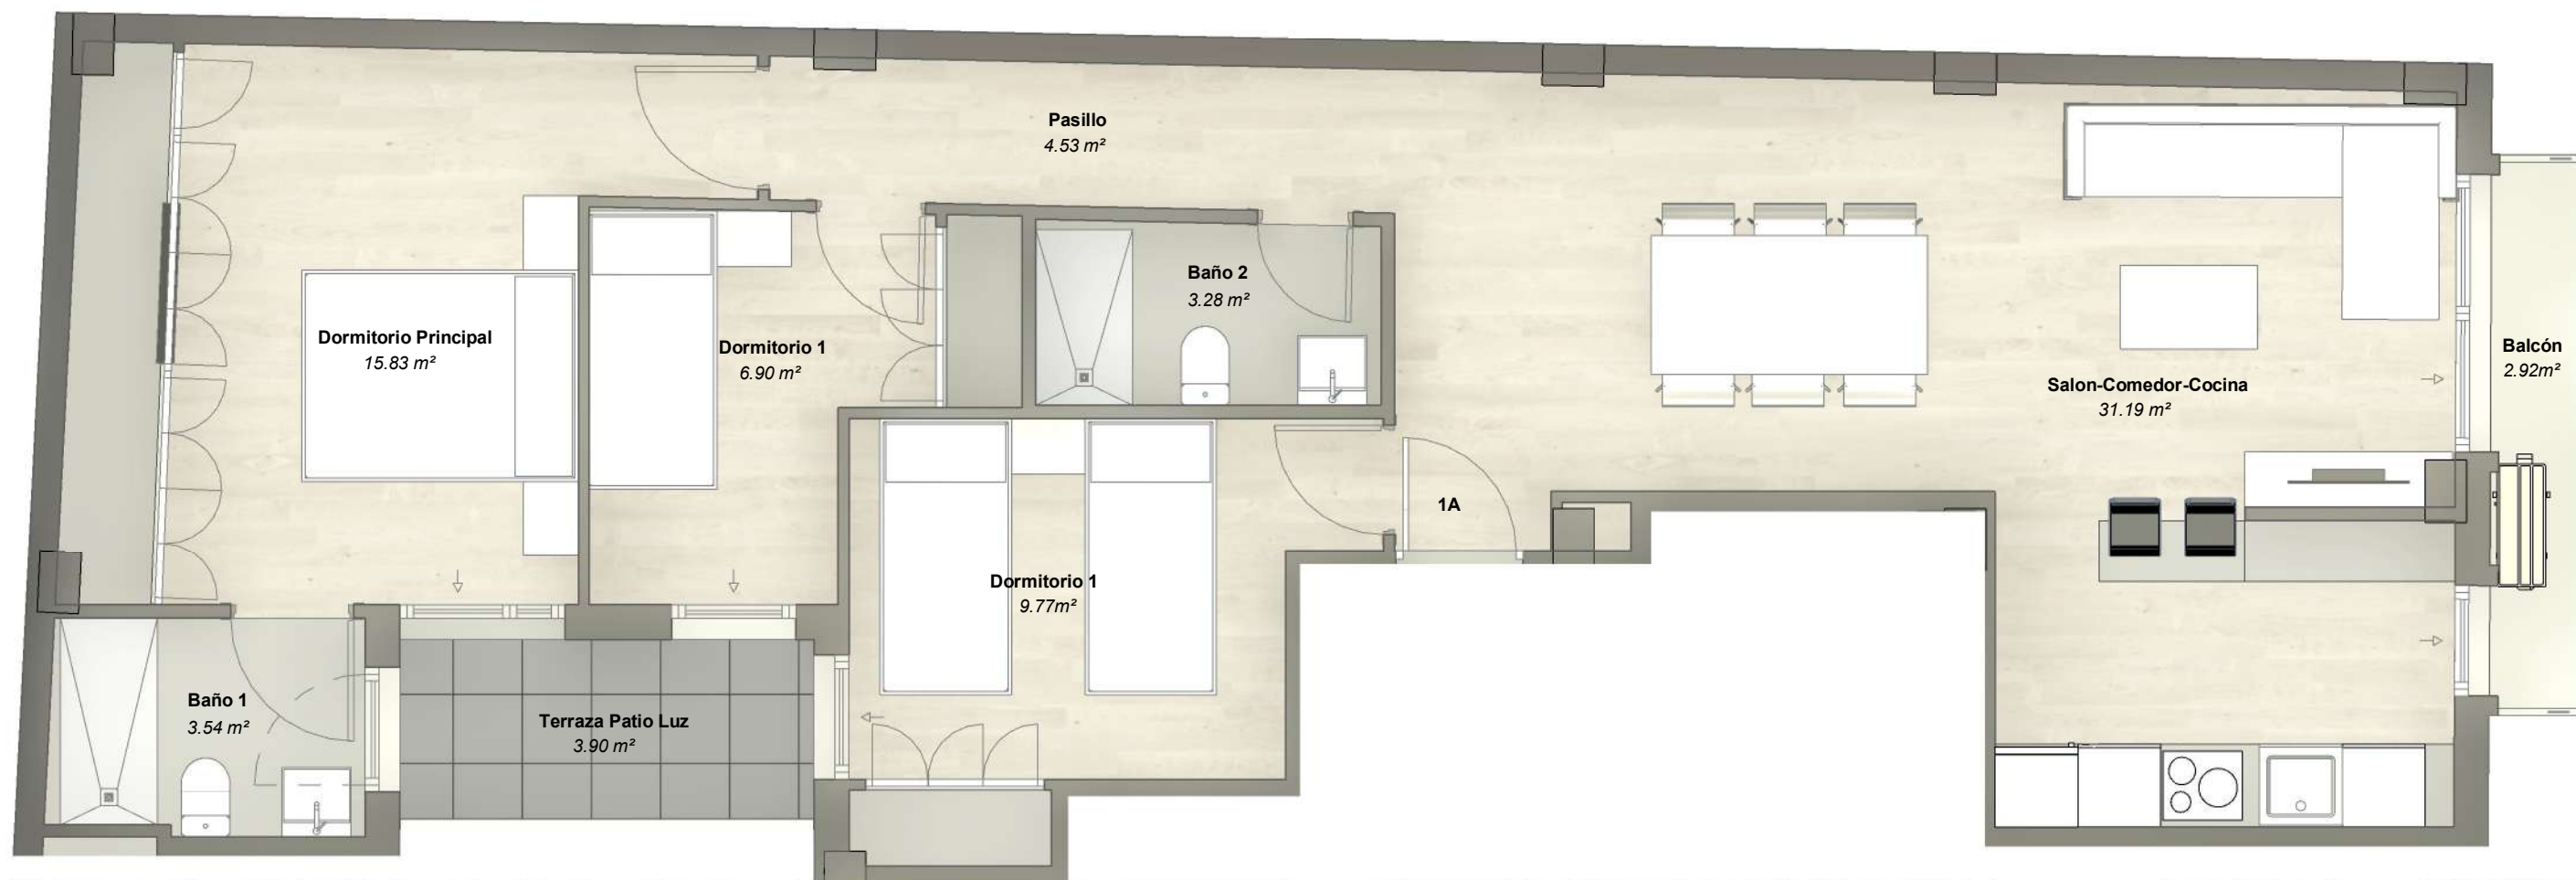


ÁREA ÚTIL P1-3 A	
ÁREA UTIL	
81.86 m ²	
ÁREA CONSTRUIDA P1-3 A	
AREA CONSTR. (SIN EC)	AREA CONSTR. (CON EC)
94.99 m ²	100.62 m ²

PROMOTOR Propietario ARQUITECTO REDACTOR FRANCISCO NEBOT MIRALLES El presente documento es copia de su original, del que son autores los arquitectos arriba firmantes. Su utilización total o parcial, así como cualquier reproducción o cesión a terceros, requerirá la previa autorización expresa de su autor, quedando en todo caso prohibida cualquier modificación unilateral del mismo.		20. PLANOS DE VENTA						
		VEN.02		PLANTA 1-3 A				
		Escala 1 : 50						
FECHA	REV. PLANO	EXP	REF	DIBUJADO	DIRECTOR	SUPERVISOR		
Mayo 2021					PNM	DNA		

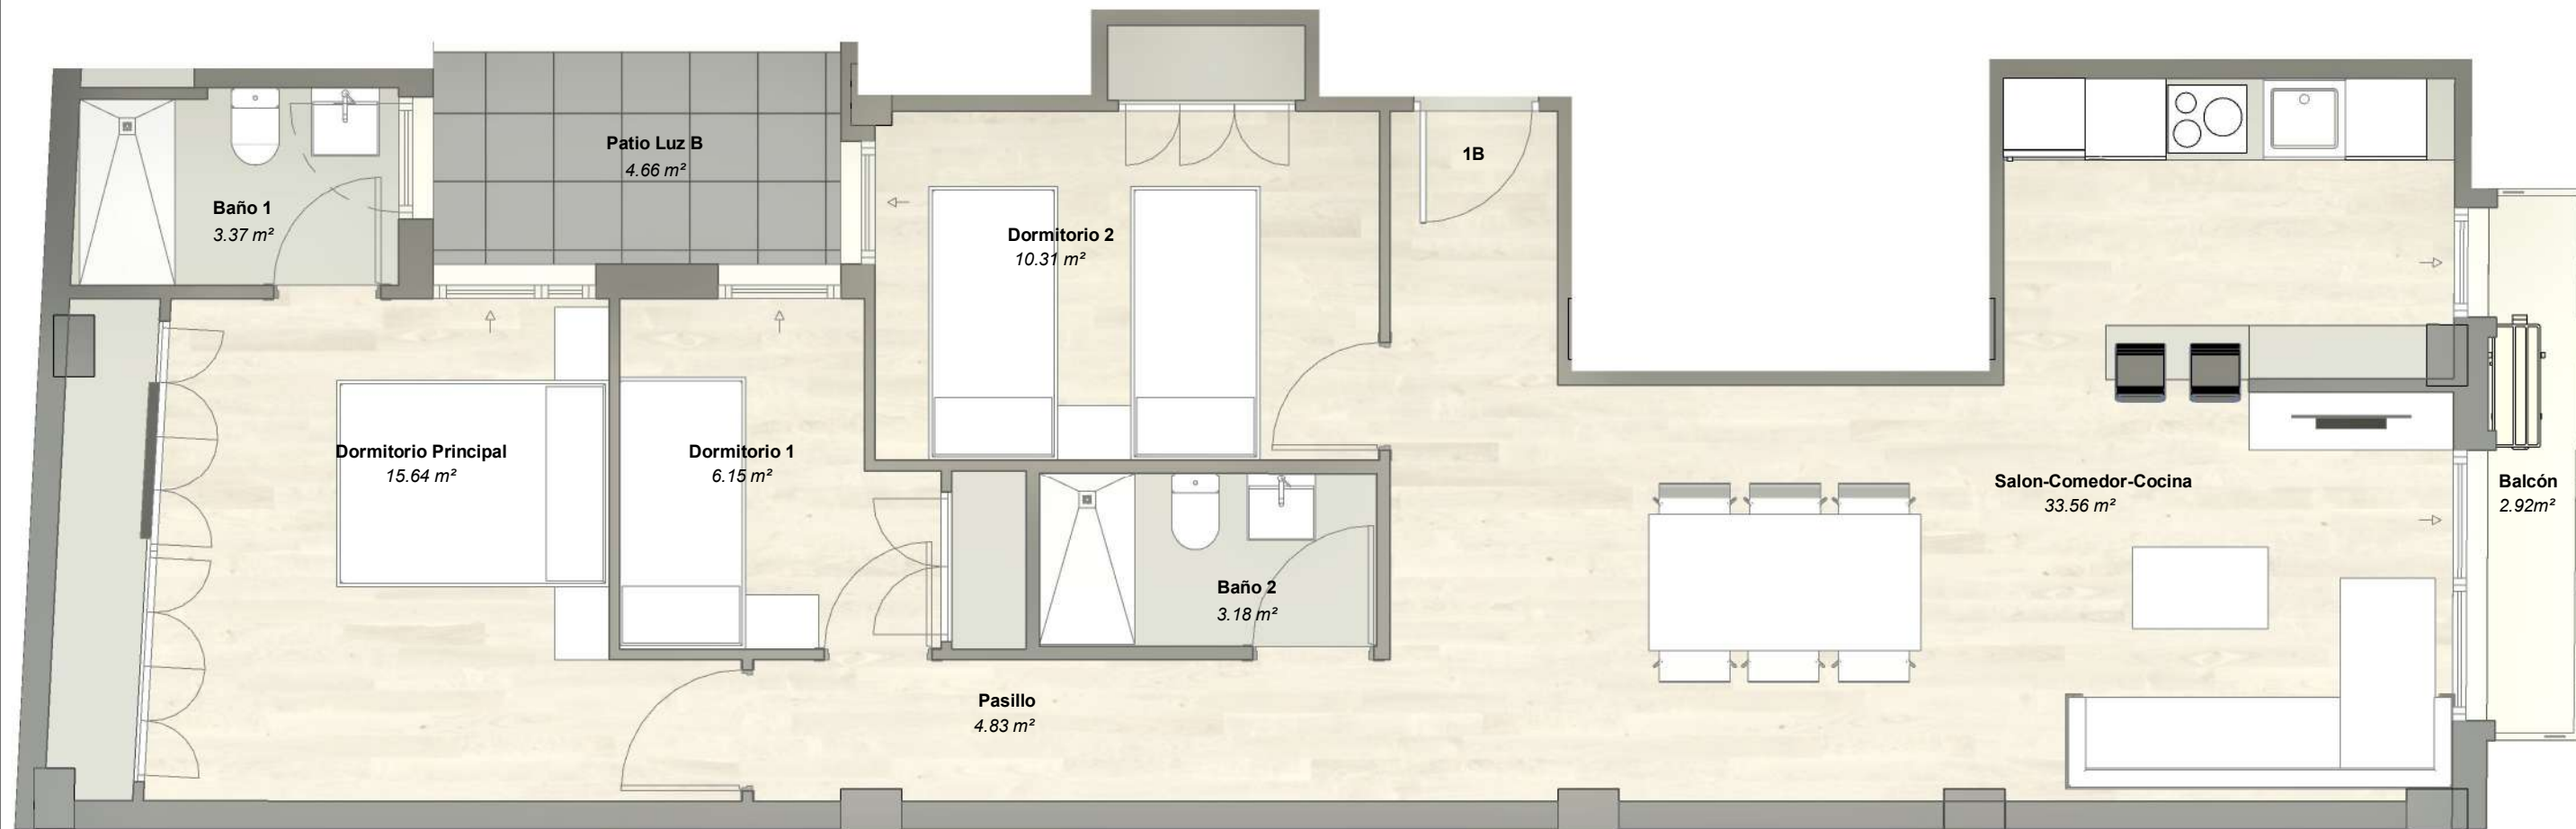

ÁREA ÚTIL P1-3 B	
ÁREA UTIL	
84.62 m ²	
ÁREA CONSTRUIDA P1-3 B	
AREA CONSTR. (SIN EC)	AREA CONSTR. (CON EC)
98.17 m ²	103.50 m ²

PROMOTOR Propietario		20. PLANOS DE VENTA							
ARQUITECTO REDACTOR FRANCISCO NEBOT MIRALLES		VEN.03	PLANTA 1-3 B						
El presente documento es copia de su original, del que son autores los arquitectos arriba firmantes. Su utilización total o parcial, así como cualquier reproducción o cesión a terceros, requerirá la previa autorización expresa de su autor, quedando en todo caso prohibida cualquier modificación unilateral del mismo		FECHA Mayo 2021	REV. PLANO	EXP	REF	DIBUJADO	DIRECTOR PNM	SUPERVISOR DNA	Escala 1 : 50 estudio

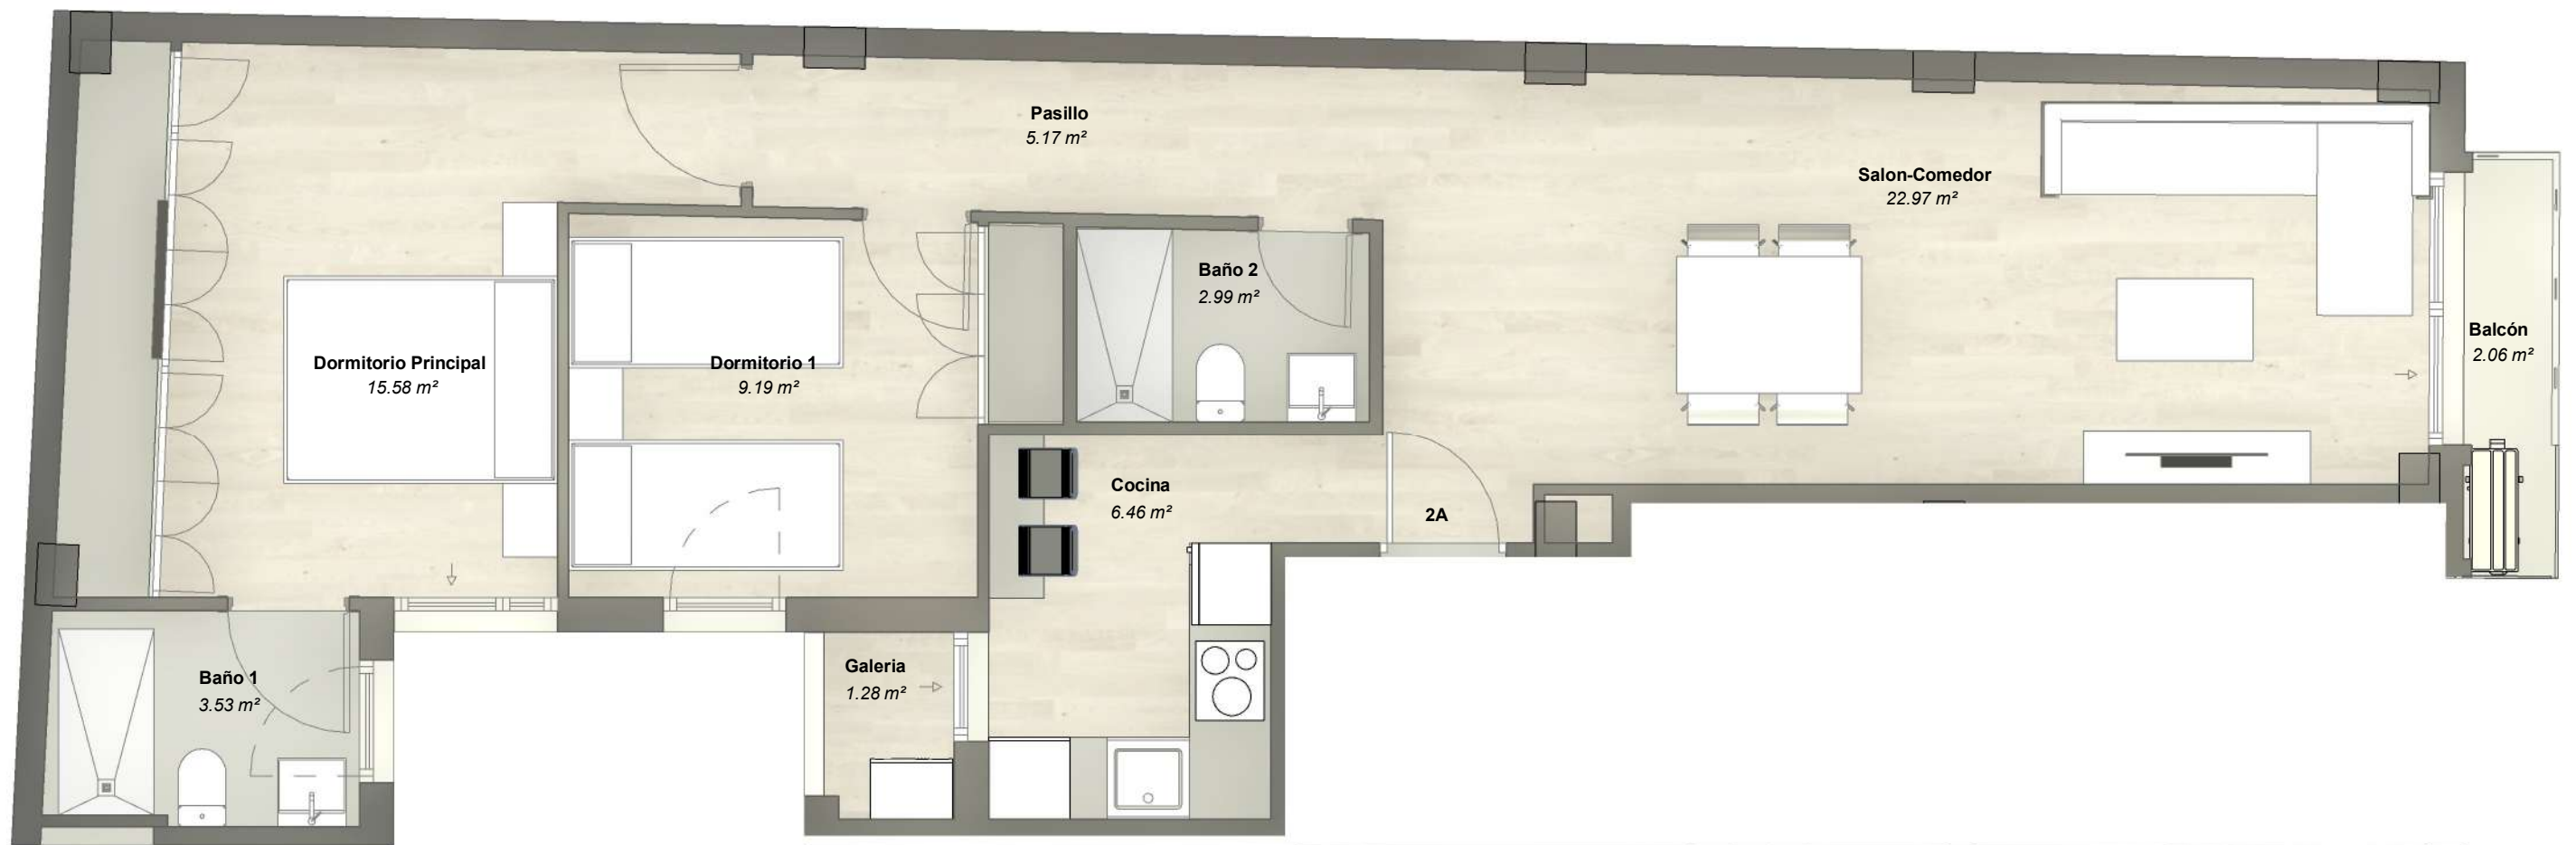

ÁREA ÚTIL P2 A	
ÁREA UTIL VENTA	
69.23 m ²	
ÁREA CONSTRUIDA P2 A	
AREA CONSTR. (SIN EC)	AREA CONSTR. (CON EC)
81.63 m ²	90.48 m ²

PROMOTOR Propietario	20. PLANOS DE VENTA							
ARQUITECTO REDACTOR FRANCISCO NEBOT MIRALLES	VEN.04		PLANTA 2 A					
			Escala 1 : 50					
El presente documento es copia de su original, del que son autores los arquitectos arriba firmantes. Su utilización total o parcial, así como cualquier reproducción o cesión a terceros, requerirá la previa autorización expresa de su autor, quedando en todo caso prohibida cualquier modificación unilateral del mismo.	FECHA Mayo 2021	REV. PLANO	EXP	REF	DIBUJADO	DIRECTOR PNM	SUPERVISOR DNA	






ÁREA ÚTIL P2 B	
ÁREA UTILVENTA	
88.76 m ²	
ÁREA CONSTRUIDA P2 B	
AREA CONSTR. (SIN EC)	AREA CONSTR. (CON EC)
102.48 m ²	113.59 m ²

PROMOTOR Propietario	20. PLANOS DE VENTA			
ARQUITECTO REDACTOR FRANCISCO NEBOT MIRALLES	VEN.05	PLANTA 2 B		
		Escala 1 : 50		
El presente documento es copia de su original, del que son autores los arquitectos arriba firmantes. Su utilización total o parcial, así como cualquier reproducción o cesión a terceros, requerirá la previa autorización expresa de su autor, quedando en todo caso prohibida cualquier modificación unilateral del mismo.	FECHA Mayo 2021	REV. PLANO	EXP	REF
			DIBUJADO	DIRECTOR PNM
				SUPERVISOR DNA




ÁREA ÚTIL P4 A COMPLETA 2	
ÁREA UTIL	
139.39 m ²	
ÁREA CONSTRUIDA P4 A COMPLETA	
AREA CONSTR. (SIN EC)	AREA CONSTR. (CON EC)
160.36 m ²	177.98 m ²

PROMOTOR Propietario		20. PLANOS DE VENTA						
ARQUITECTO REDACTOR FRANCISCO NEBOT MIRALLES		VEN.12	PLANTA 4 A					
El presente documento es copia de su original, del que son autores los arquitectos arriba firmantes. Su utilización total o parcial, así como cualquier reproducción o cesión a terceros, requerirá la previa autorización expresa de su autor, quedando en todo caso prohibida cualquier modificación unilateral del mismo.		FECHA Mayo 2021	REV. PLANO	EXP	REF	DIBUJADO	DIRECTOR PNM	SUPERVISOR DNA
						Escala 1 : 50		

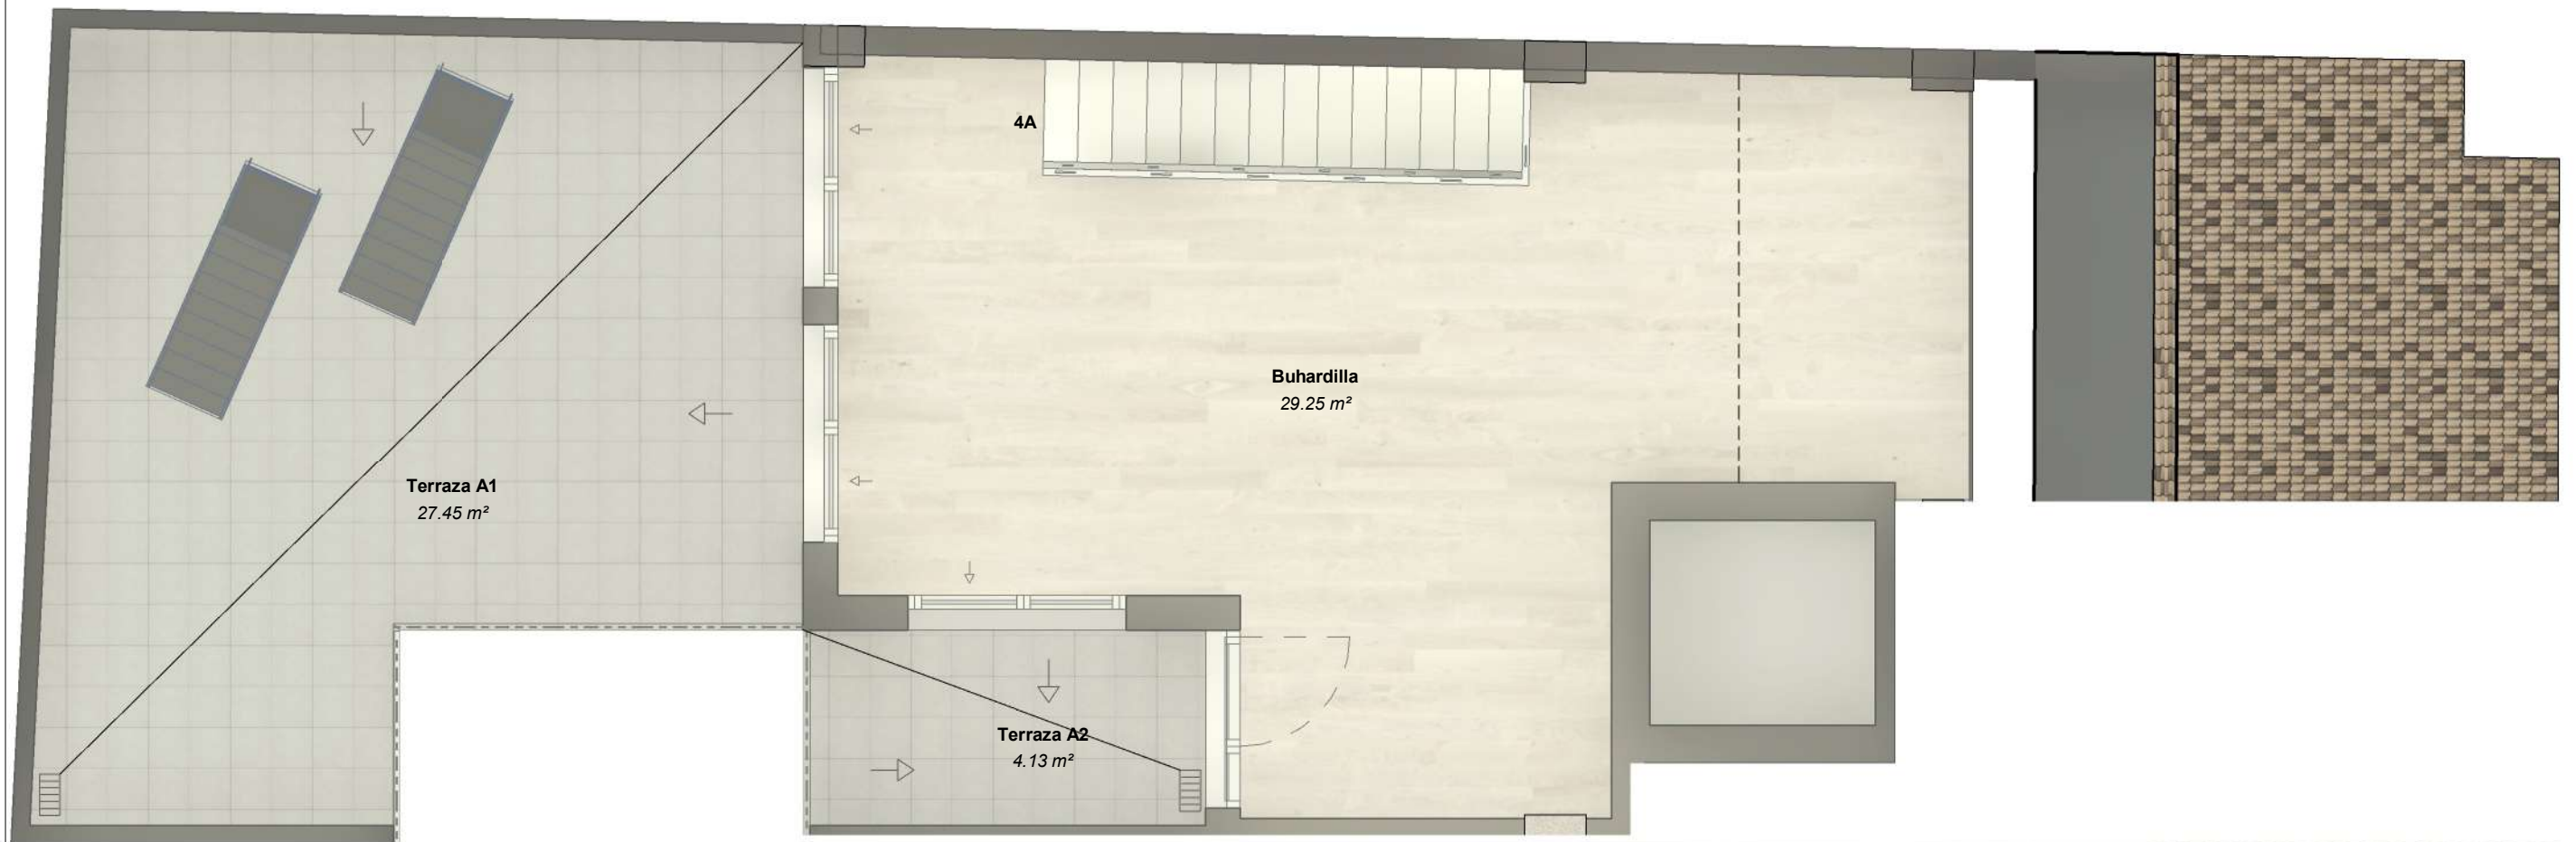

ÁREA ÚTIL A-2
2
60.82 m²


PROMOTOR Propietario ARQUITECTO REDACTOR FRANCISCO NEBOT MIRALLES <small>El presente documento es copia de su original, del que son autores los arquitectos arriba firmantes. Su utilización total o parcial, así como cualquier reproducción o cesión a terceros, requerirá la previa autorización expresa de su autor, quedando en todo caso prohibida cualquier modificación unilateral del mismo.</small>			20. PLANOS DE VENTA					PLANTA 4 A-2	
			VEN.08		Escala 1 : 50				
	FECHA Mayo 2021	REV. PLANO	EXP	REF	DIBUJADO	DIRECTOR PNM	SUPERVISOR DNA		

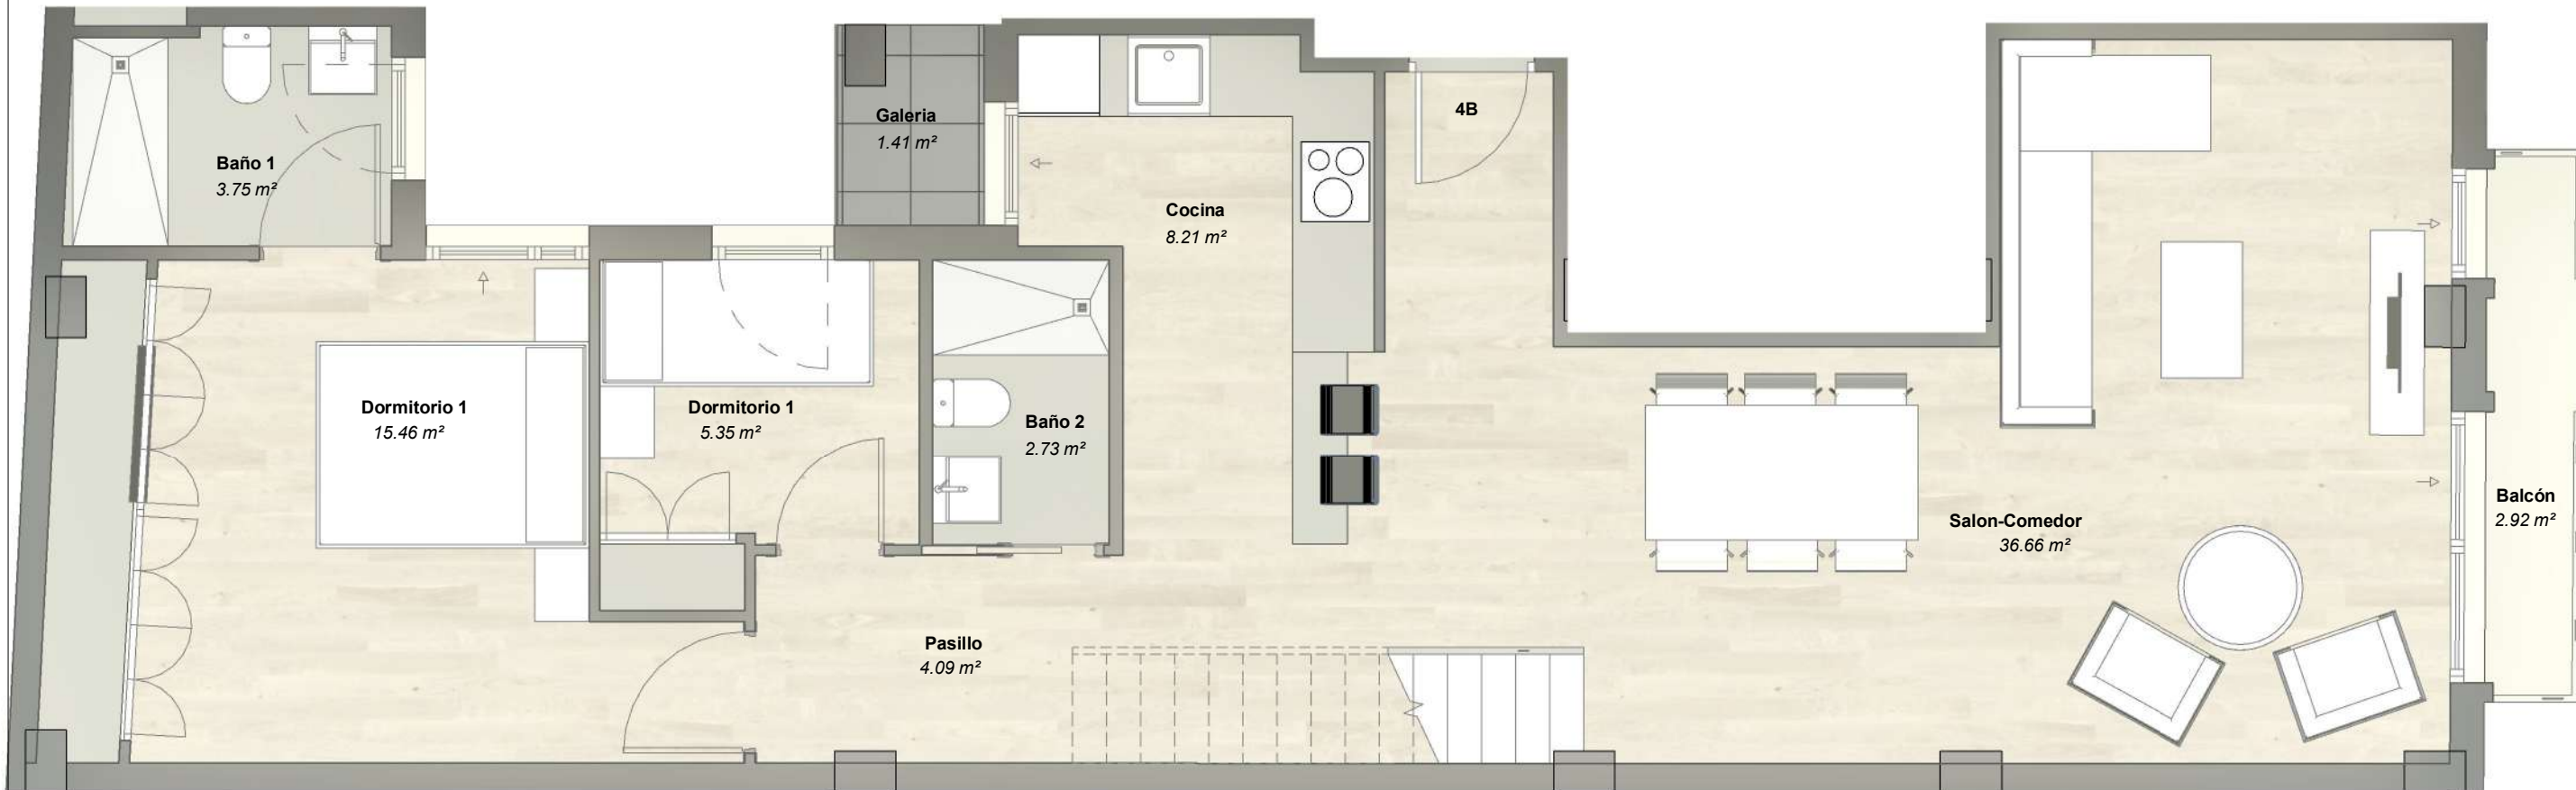

ÁREA ÚTIL P4 B COMPLET...	
ÁREA UTIL	
142.35 m ²	
ÁREA CONSTRUIDA P4 B...	
AREA CONSTR. (SIN EC)	AREA CONSTR. (CON EC)
165.61 m ²	183.80 m ²

PROMOTOR Propietario ARQUITECTO REDACTOR FRANCISCO NEBOT MIRALLES <small>El presente documento es copia de su original, del que son autores los arquitectos arriba firmantes. Su utilización total o parcial, así como cualquier reproducción o cesión a terceros, requerirá la previa autorización expresa de su autor, quedando en todo caso prohibida cualquier modificación unilateral del mismo.</small>	20. PLANOS DE VENTA		PLANTA 4 B			
	VEN.13		Escala 1 : 50			
FECHA Mayo 2021	REV. PLANO	EXP	REF	DIBUJADO	DIRECTOR PNM	SUPERVISOR DNA



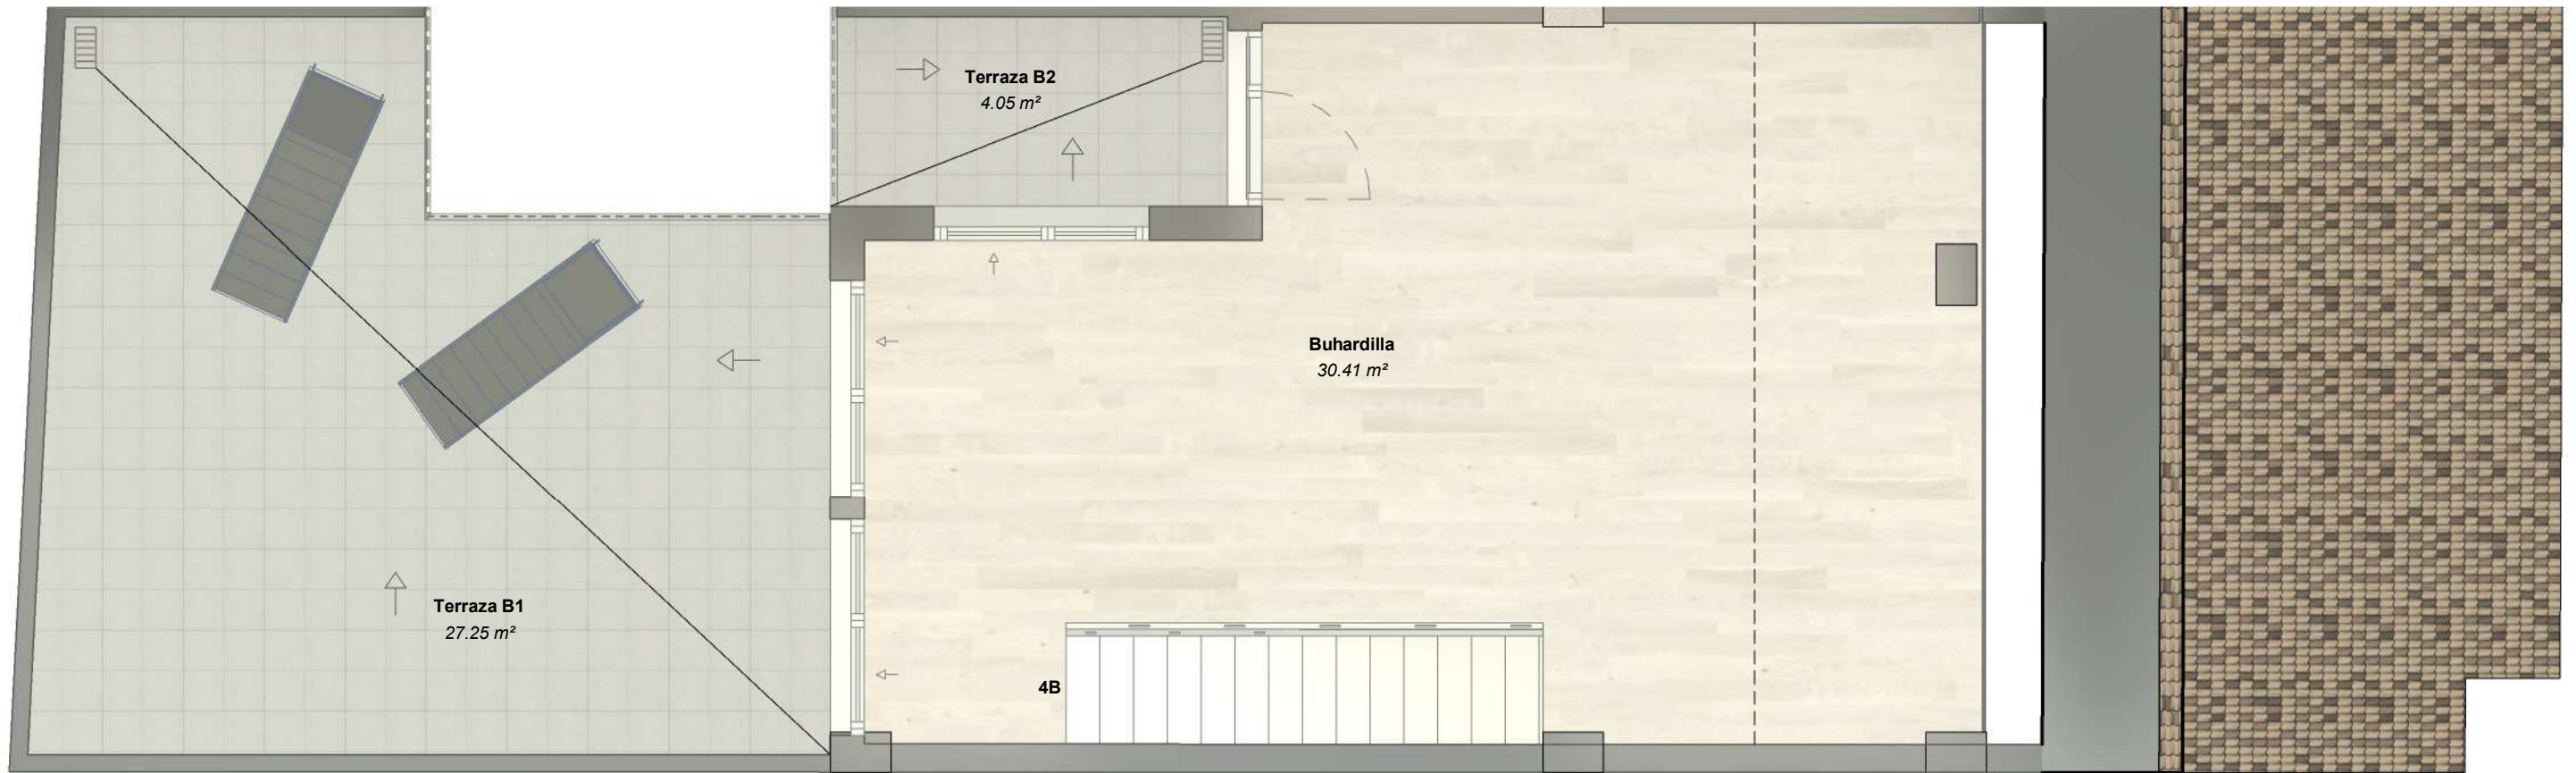

ÁREA ÚTIL B-2
ÁREA UTIL VENTA
61.71 m ²

PROMOTOR Propietario ARQUITECTO REDACTOR FRANCISCO NEBOT MIRALLES <small>El presente documento es copia de su original, del que son autores los arquitectos arriba firmantes. Su utilización total o parcial, así como cualquier reproducción o cesión a terceros, requerirá la previa autorización expresa de su autor, quedando en todo caso prohibida cualquier modificación unilateral del mismo.</small>	20. PLANOS DE VENTA						
	VEN.09						
	FECHA Mayo 2021	REV. PLANO	EXP	REF	DIBUJADO	DIRECTOR PNM	SUPERVISOR DNA



















